


RESISTENZA AL FUOCO DELLE STRUTTURE
RIFERIMENTO TABELLA PUNTO 2.3.1 DELLA RELAZIONE

PARETE 1	REI 120
PARETE 2	REI 120
PARETE 3	REI 120
PARETE 4	REI 120
PARETE 5	REI 120
PARETE 6	REI 120
PARETE 10	REI 90
PARETE 12	REI 90
PARETE 14	REI 120
SOLAIO 21	REI 90
SOLAIO 22	REI 90
COPERT. 23	REI 30
VOLTINE 25	REI 90
SOLETTA 26	REI 90
SOLAIO 28	REI 90
SOLAIO 30	REI 120
SOLETTA 42	REI 90

LEGENDA

ESTINTORE A PARETE	EMETTITORE E RICEVITORE RILEVATORE INCENDIO A BARRIERA
ATTACCO MOTOPOMPA	SGANCIATORE GENERALE ENERGIA ELETTRICA
IDRANTE UNI 45 CON MANICHETTA L= 20 m	ATTIVAZIONE ALLARME INCENDIO E SGANCIO IMPIANTO VENTILAZIONE
IDRANTE SOPRA SUOLO	COMANDO MANUALE PER FINESTRE AD APERTURA AUT.
MANIGLIA ANTIPANICO	QUADRI ELETTRICI
PORTA REI 90	COMANDO SEGNALE ALLARME ACUSTICO
TELEFONO PER CHIAMATA SERVIZI DI SOCCORSO	CENTRALE ALLARME INCENDIO
USCITA DI SICUREZZA VERSO IL BASSO	FARETTI ALOGENI
USCITA DI SICUREZZA VERSO L'ALTO	SEGNALATORE LUMINOSO
USCITA DI SICUREZZA ORIZZONTALE	SEGNA PASSI LUMINOSO
RILEVATORI DI FUMO	CORPI ILLUMINANTI FLUORESCENTI
LARGHEZZA UTILE DUE MODULI	CORPI ILLUMINANTI DI EMERGENZA
	CORPI ILLUMINANTI DI EMERGENZA

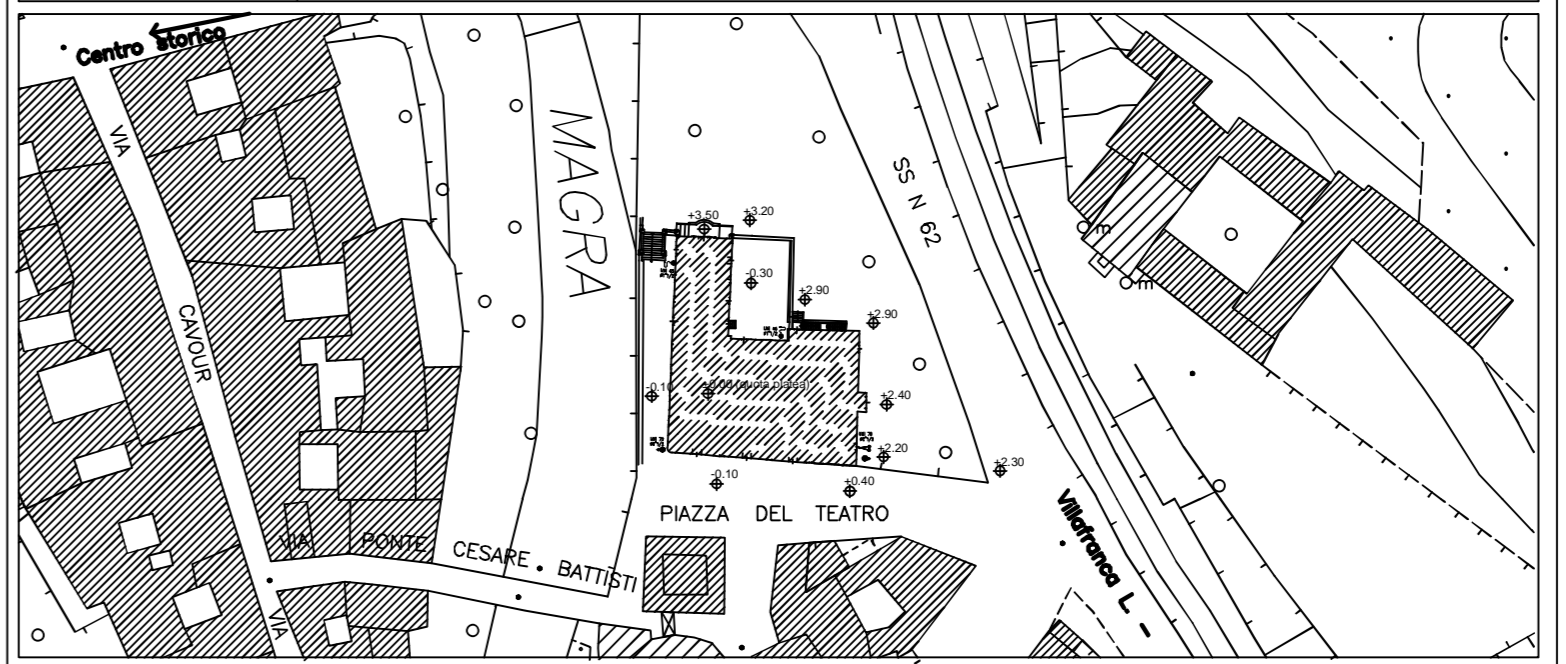

PROGETTO ESECUTIVO PER IL RECUPERO E L'ADEGUAMENTO DEL CINEMA - TEATRO DELLA ROSA
PIAZZA DEL TEATRO, 1 - PONTREMOLI

PIANTA PIANO FORATO - COPERTURA

PROGETTAZIONE ARCHITETTONICA MPIANTISTICA E ANTINCENDIO
Arch. GIANFRANCO LAZZERONI Arch. FEDERICO SANTINI Ing. MARCO MARCHI

AGGIORNAMENTI-REVISIONI		DATA	FIRMA
3	Revisione generale per completamento lavori	24/03/2014	
2	Revisione generale per richiesta di deroga	28/10/2009	

Timbri e firme	SCALA	TAVOLA N°
	1:100	07