


COMUNE DI
PONTREMOLI

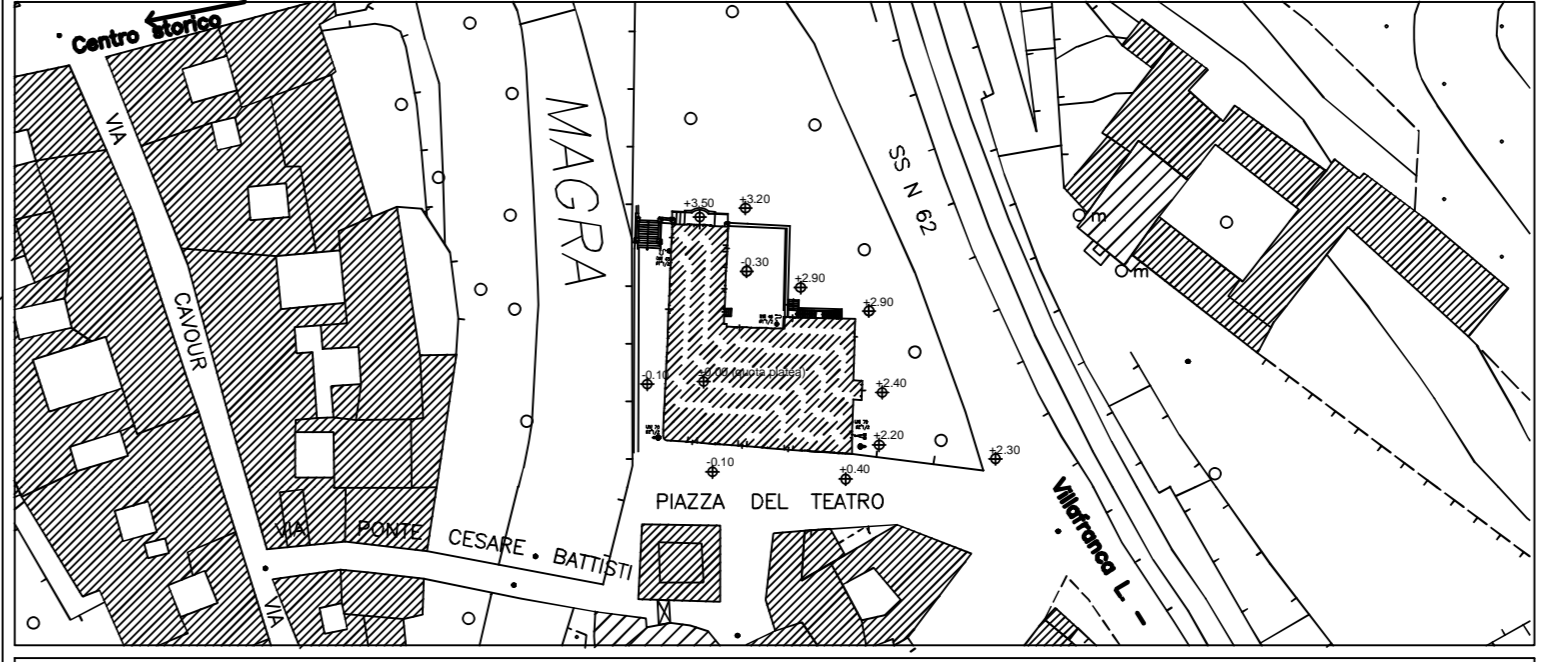

PROGETTO ESECUTIVO PER IL RECUPERO
E L'ADEGUAMENTO DEL CINEMA - TEATRO DELLA ROSA
PIAZZA DEL TEATRO, 1 - PONTREMOLI

SCHEMA ASSONOMETRICO RETE
ANTINCENDIO A IDRANTI

PROGETTAZIONE	ARCHITETTONICA	IMPIANTISTICA	E	ANTINCENDIO
Arch. GIANFRANCO LAZZERONI	Arch. FEDERICO SANTINI	Ing. MARCO MARCHI		

	AGGIORNAMENTI-REVISIONI	DATA	FIRMA
3	Revisione generale per completamento lavori	24/03/2014	
2	Revisione generale per richiesta di deroga	28/10/2009	

Timbri e firme	SCALA	TAVOLA N°
	-	10