




## COMUNE DI PONTREMOLI

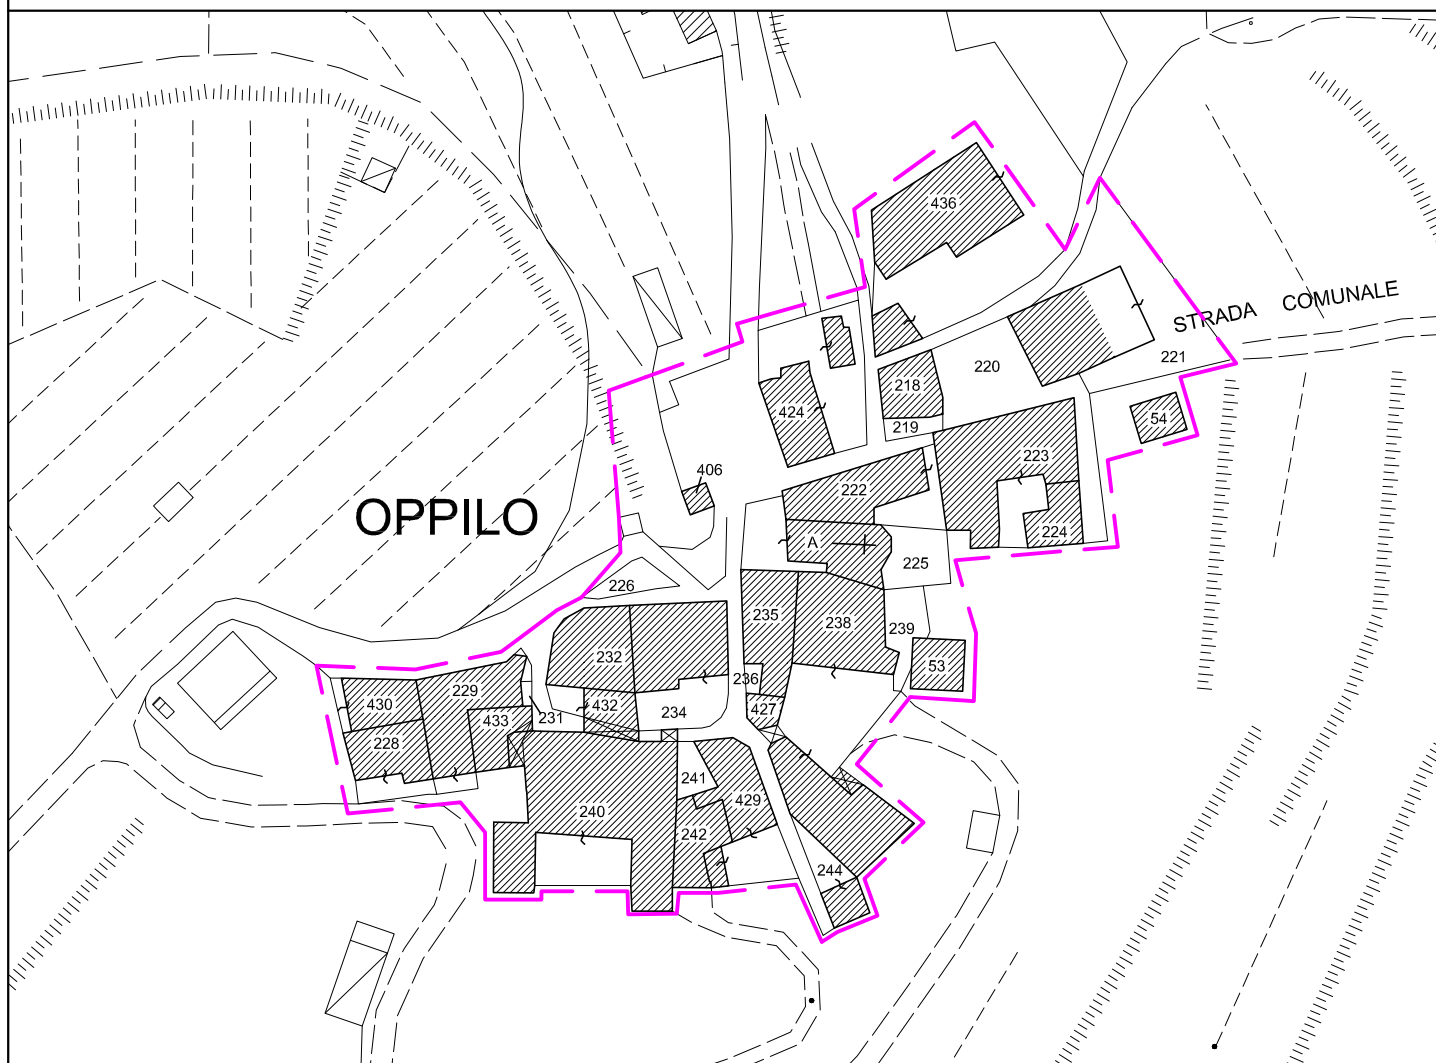

Planimetria Catastale Foglio 181

Scala 1:1000

## COMUNE DI PONTREMOLI

Massa Carrara

Frazione di

## OPPILO

Perimetrazione delle zone di recupero ed individuazione degli edifici da assoggettare a P.di R.

