


Evoluzione della struttura storica
cartografia tratta da : Piano Strutturale Comune di Pontremoli
Tav. 3.2.20 Evoluzione della struttura storica del territorio di Pontremoli

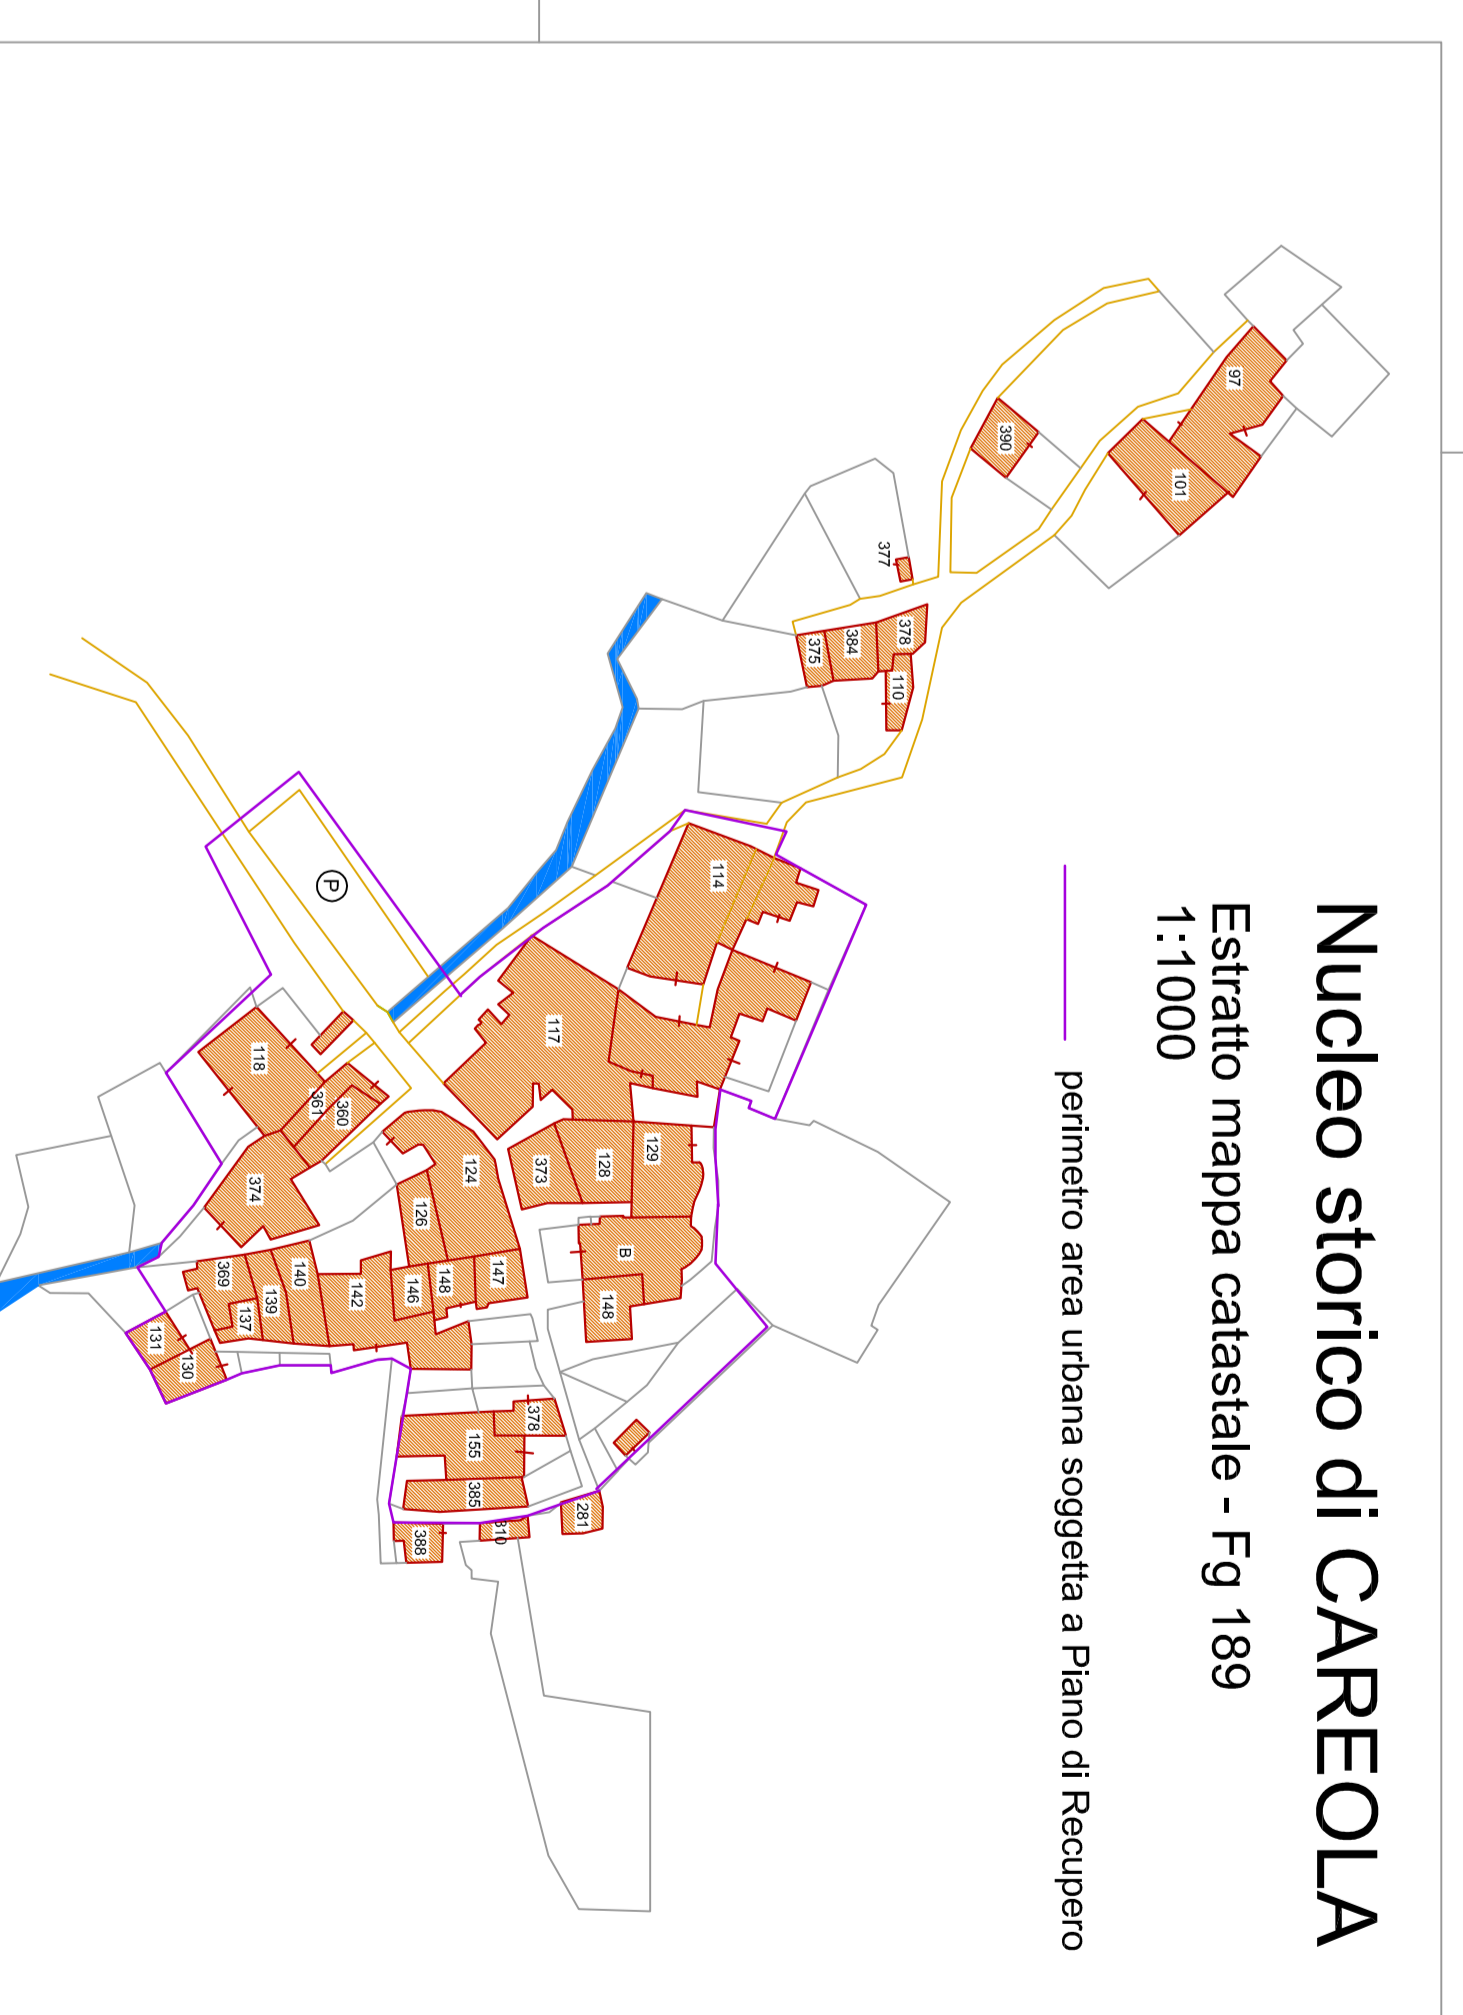

COMUNE DI PONTREMOLI
Messis Carrara

**PIANO DI RECUPERO
del patrimonio edilizio esistente**
L.R. n. 10 del 20/01/2004
LPT 3 gennaio 2005, n. 1

CAREOLA

Estratto mappa catastale Scala 1:1.000
Estratto PRG vigente Scala 1:500

Autore: M. Grossi Longhini - Via Madonna del Monte 3 - Alzate (BG)