


- AA - edifici di interesse storico, architettonico e ambientale e loro ambiti di pertinenza
- A - edifici di interesse storico e ambientale con aspetti formali e tipologici ed elementi costruttivi coerenti e non alterati
- B - edifici con elementi di interesse storico-ambientale, coerenti con il sedime storico e parzialmente alterati negli aspetti architettonici
- C - edifici ristrutturati coerenti con il sedime storico e non alterati negli aspetti architettonici e ambientali
- D - edifici ristrutturati coerenti con il sedime storico e parzialmente alterati negli aspetti architettonici e ambientali
- E - edifici incoerenti con gli aspetti architettonici e ambientali
- F - edifici incoerenti con l'assetto planimetrico ed edilizio

INTERVENTI CONSENTITI

- Edifici AA - manutenzione ordinaria - straordinaria - Restauro e risanamento conservativo
- Edifici A - manutenzione ordinaria - straordinaria - Restauro e risanamento conservativo ristrutturazione edilizia
- Edifici B - manutenzione ordinaria - straordinaria - Restauro e risanamento conservativo - ristrutturazione edilizia
- Edifici C - manutenzione ordinaria - straordinaria - Restauro e risanamento conservativo - ristrutturazione edilizia
- Edifici D - manutenzione ordinaria - straordinaria - Restauro e risanamento conservativo - Ristrutturazione edilizia RE2 - RE3
- Edifici E - F - manutenzione ordinaria - straordinaria - Restauro e risanamento conservativo - Ristrutturazione edilizia RE1 - RE2 - RE3 - RE4 - RE5 - RE6

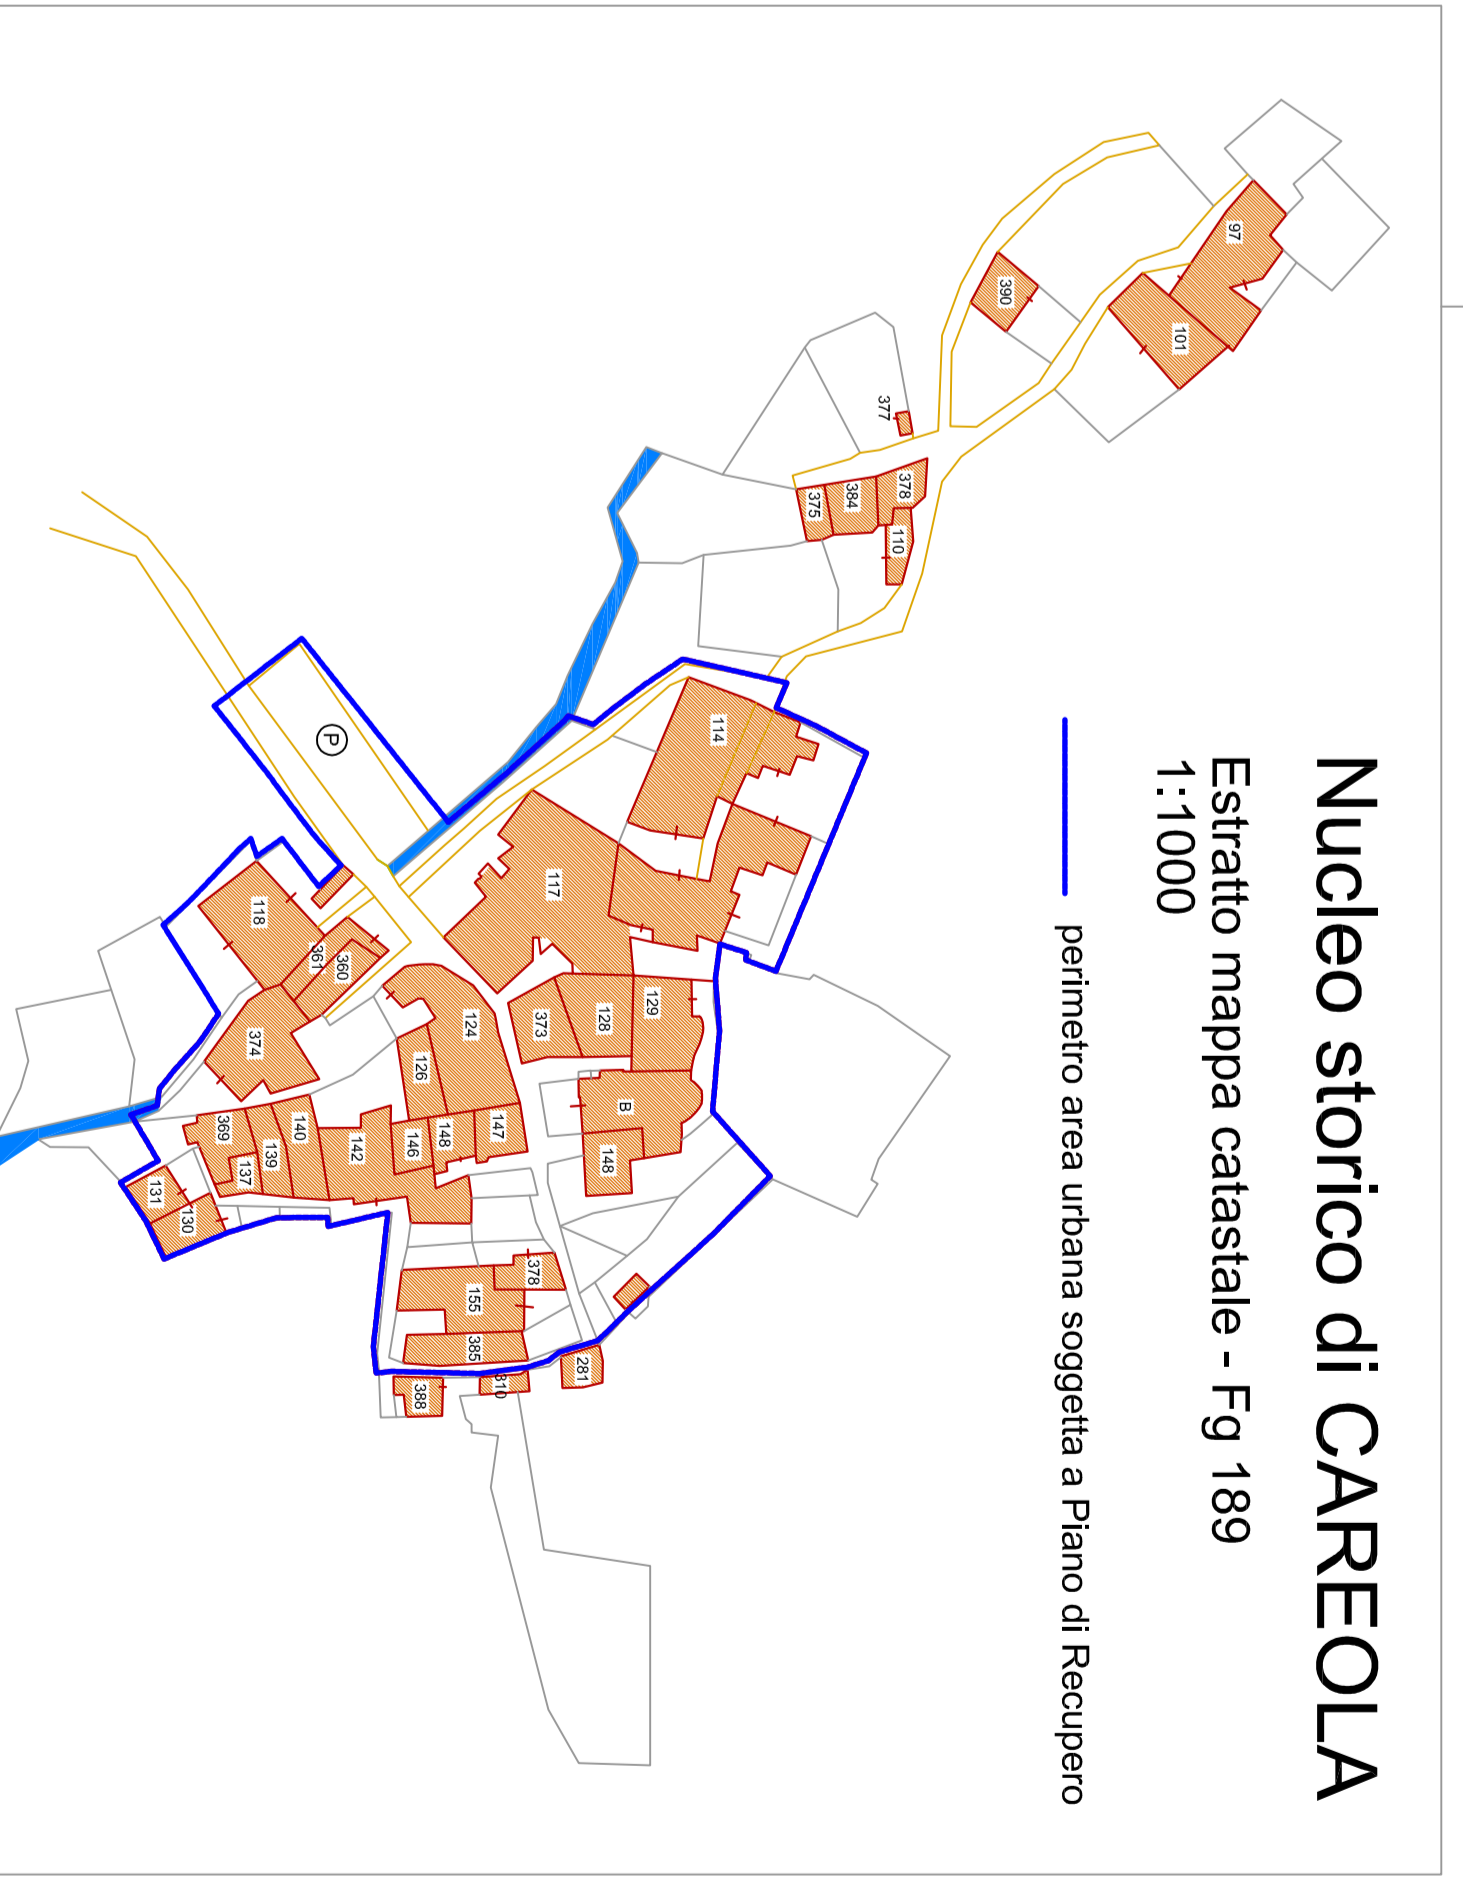

Nucleo storico di CAREOLA
 Estratto mappa catastale - Fg 189
 1:1000

perimetro area urbana soggetta a Piano di Recupero

COMUNE DI PONTREMOLI

Messa Carrara
PIANO DI RECUPERO
 del patrimonio edilizio esistente
 L. n. 47 del 28.2.1985 art. 1
 L. n. 30 del 17.2.1984 art. 1
 L. n. 30 del 17.2.1984 art. 1



CAREOLA

IL PATRIMONIO EDILIZIO
 Il presente disegno costituisce parte integrante della Relazione "Chiesa edifica -
 conoscenza e progetto" allegata al presente Piano di Recupero
 Gli edifici sono stati individuati e classificati in base alle caratteristiche e per finalità di recupero storico

3
 ANALISI - VALUTAZIONE e PROGETTO - Scala 1:500

Architetti: M. Grossi Longhini - Via Madonna del Monte 3 - Alzate (BG)