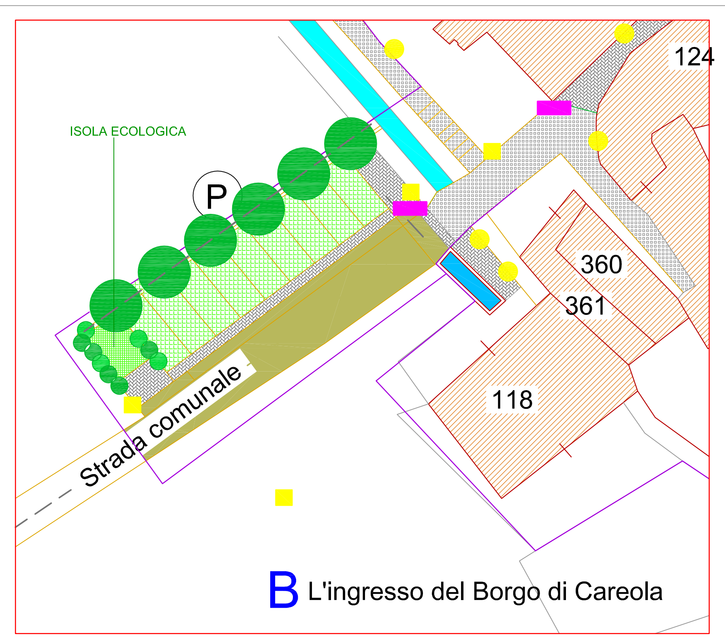

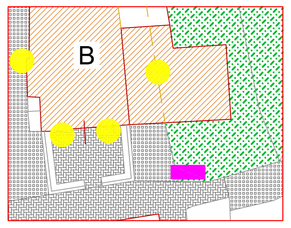

A Piazza della Chiesa di San Gemignano

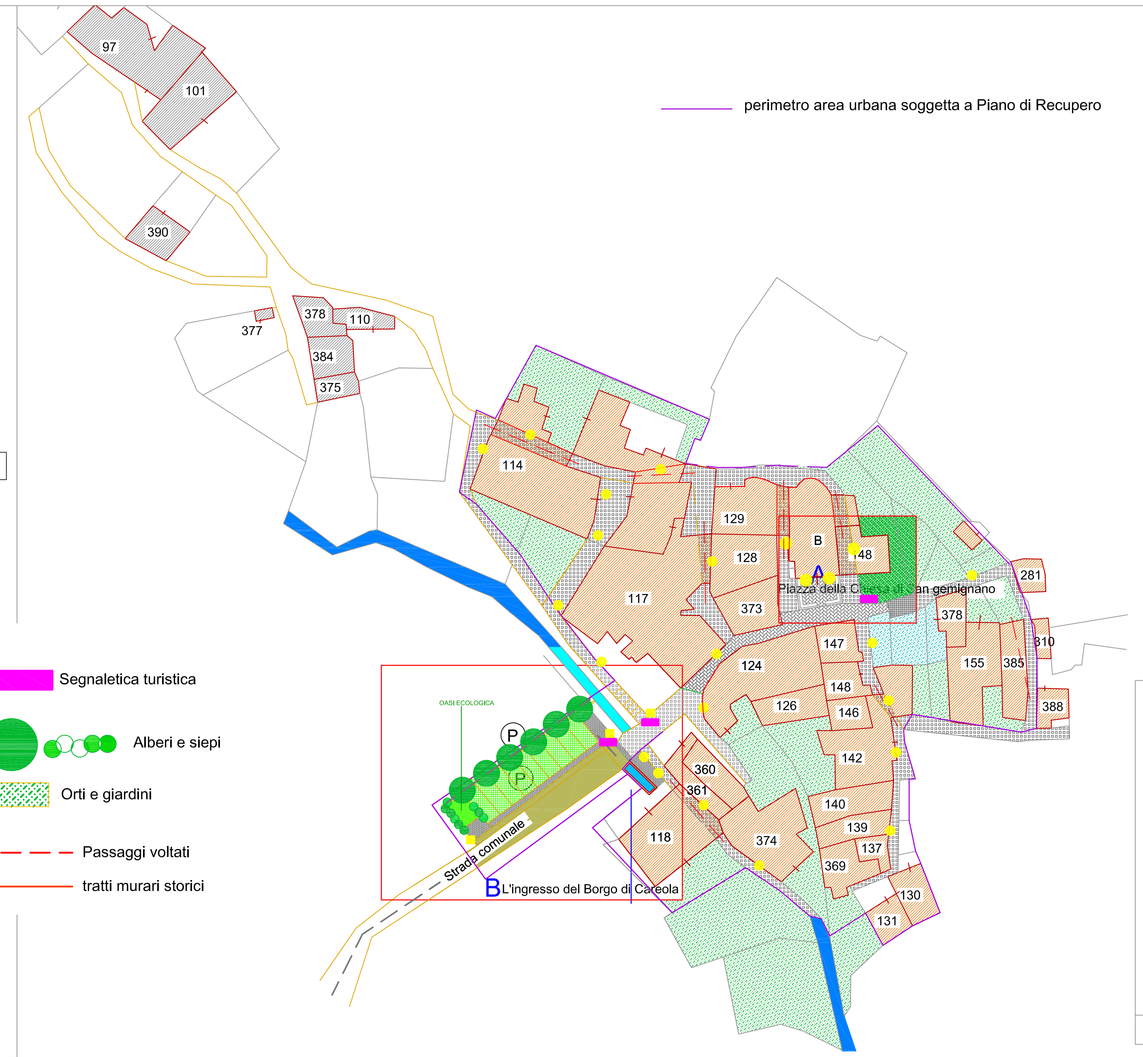

COMUNE DI PONTREMOLI
Massa Carrara

PIANO DI RECUPERO
del patrimonio edilizio esistente
L. 8 agosto 1978 n. 457
LRT 3 gennaio 2005 n. 1

CAREOLA

4
PROGETTO

IL PATRIMONIO URBANO
Il presente disegno costituisce parte integrante della Relazione " Criticità urbane - conoscenza e progetto " allegata al presente Piano di Recupero
Con modifiche a seguito comunicazione Soprintendenza beni architettonici e per il paesaggio e per il patrimonio storico artistico ed etnoantropologico delle Provincie di lucca e Massa Carrara

Scala 1:500 Scala 1:250

Architetto M. Gloria Longhini - Via Madonna del Monte 3 - Mulazzo (Ms)