
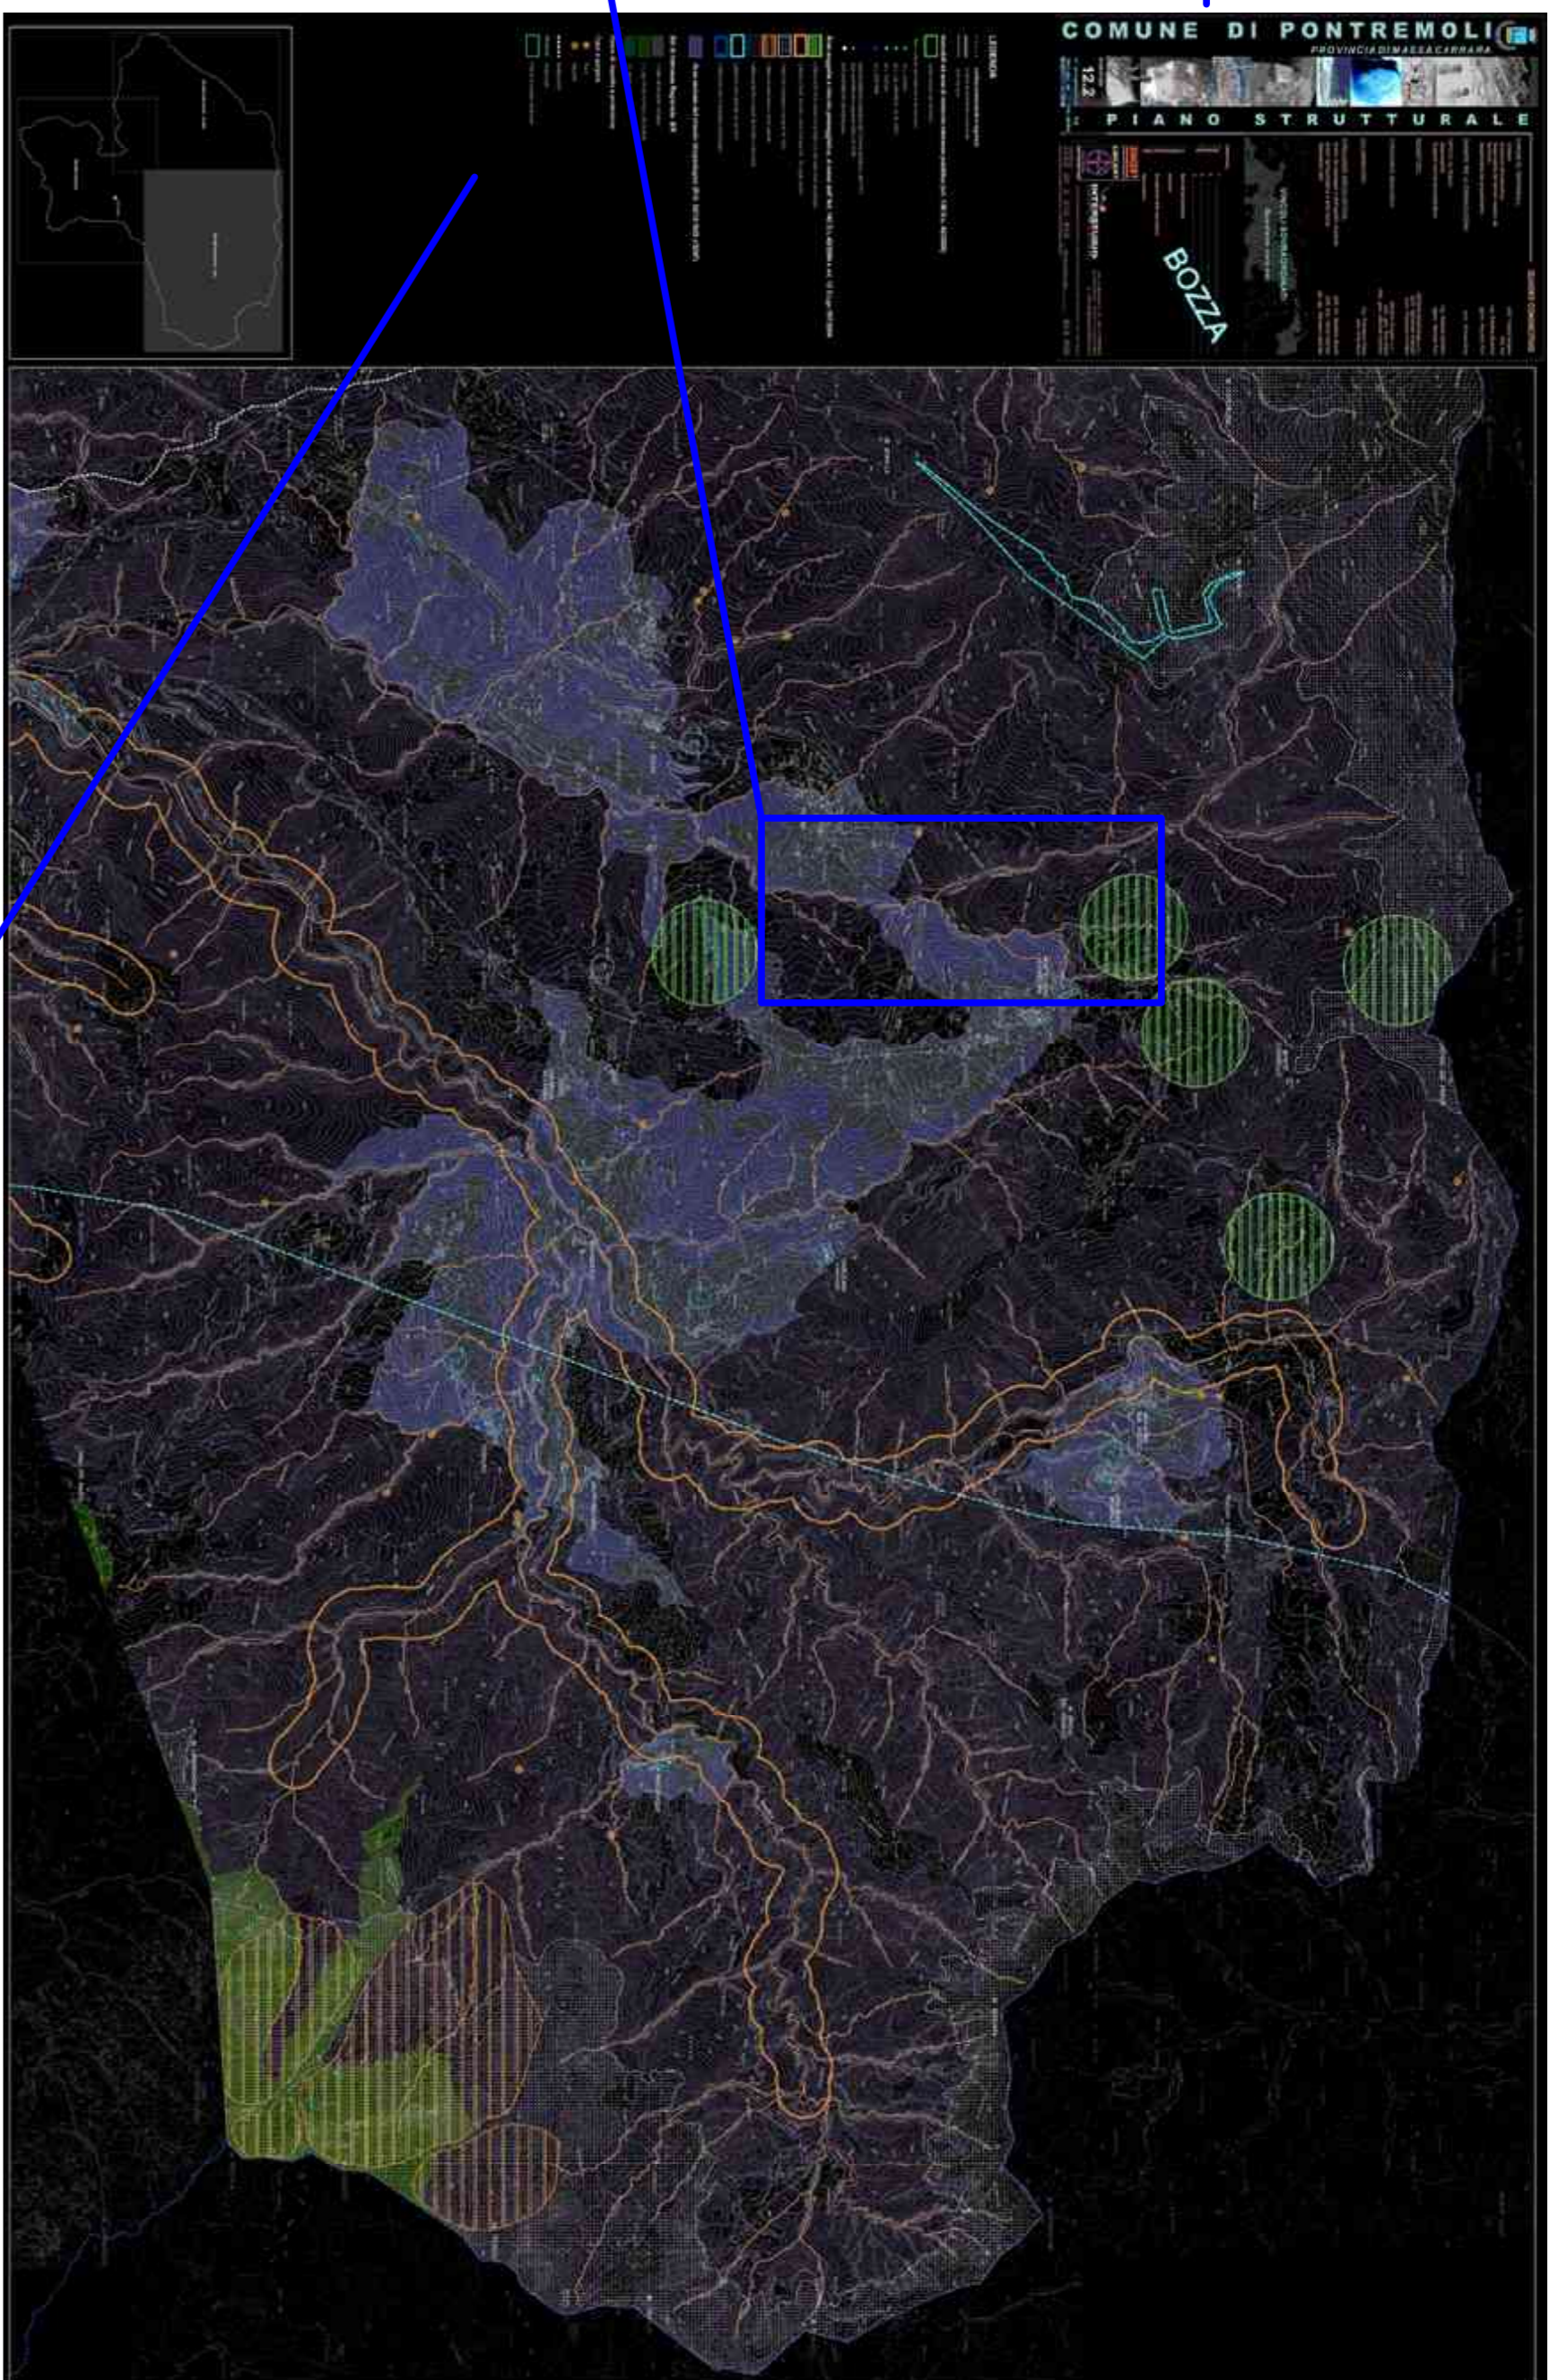


Piano Strutturale del Comune di Pontremoli  
 Vincoli Sovraordinati - Quadrante N-E  
 Scala nominale 1:10000, Scala della rappresentazione 1:40000

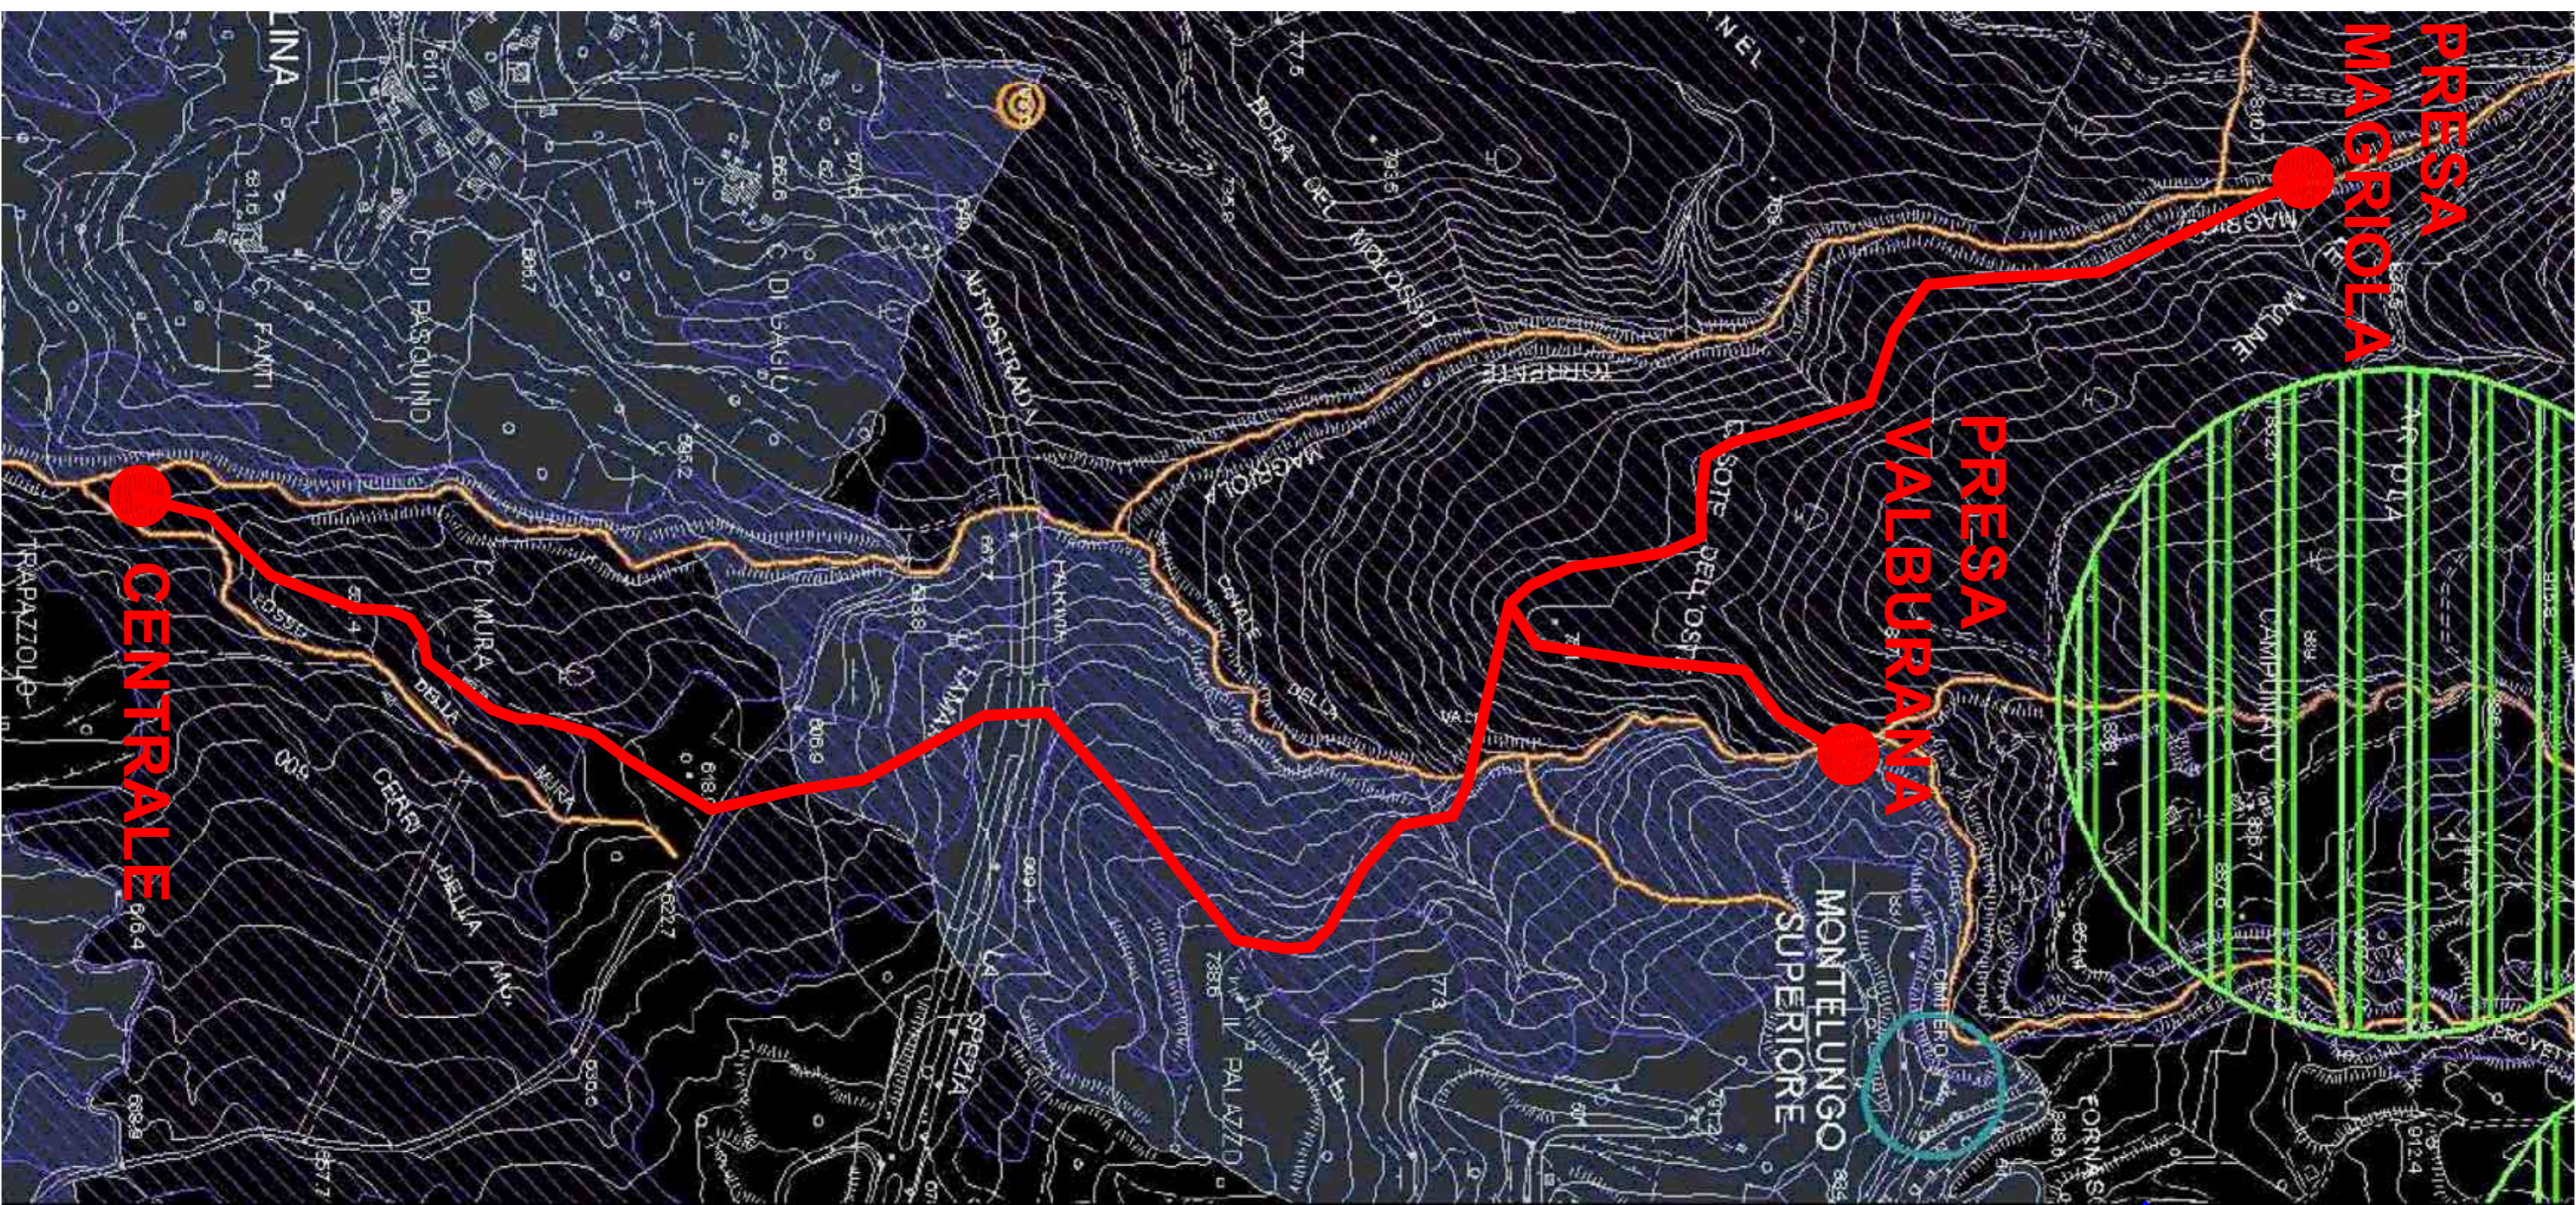

Estratto PS - Scala della rappresentazione 1:5000  
 0 100 200 300 400 500 m

**LEGENDA**

contorni amministrativi  
 confini amministrativi  
 confini comunali

**Immobili ed aree di notevole interesse pubblico (art. 138 D.L. 42/2004)**  
 Beni culturali archeologici e etnoantropologici  
 Beni artistici  
 Beni storici  
 Beni paesaggistici  
 Beni archeologici  
 Beni artistici  
 Beni storici

**Aree soggette a vincolo paesaggistico, ai sensi dell'Art. 142 D.L. 42/2004 e art. 12 D.Lgs. 157/2005**  
 Beni culturali archeologici e etnoantropologici  
 Beni artistici  
 Beni storici  
 Beni paesaggistici  
 Beni archeologici  
 Beni artistici  
 Beni storici

**Area esclusa dal vincolo idrogeologico (R.D. 30/12/1923 n.3257)**  
 Lettera a) zone di interesse regionale  
 Lettera a) zone di interesse regionale  
 Lettera a) zone di interesse regionale  
 Lettera a) zone di interesse regionale

**Siti di Interesse Regionale-SIR**  
 1- Valle del Bisenzio  
 2- Lago Verde di Pontremoli  
 3- Monte Orsino

**Fasce di rispetto e protezione**  
 Pozzi e sorgenti  
 Pozzi  
 Sorgenti  
 Intercedente  
 Estradotto  
 Fasce di rispetto e protezione

PROVINCIA DI MASSA CARRARA  
 Comune di Pontremoli

san giorgio srl

# IMPIANTO IDROELETTRICO

## MAGRIOLA

sul torrente Magriola

**PROGETTO DEFINITIVO**

INSERIMENTO OPERE SU CARTA DEI VINCOLI SOVRAORDINATI

Ing. Pier Carlo Pinelli  
 Dott.ressa Tullia Valentini

TAV. 03



0	Giugno 2011	EMMISSIONE	NOTE
REV.			