SEZIONE LONGITUDINALE A–A

Scala 1:50

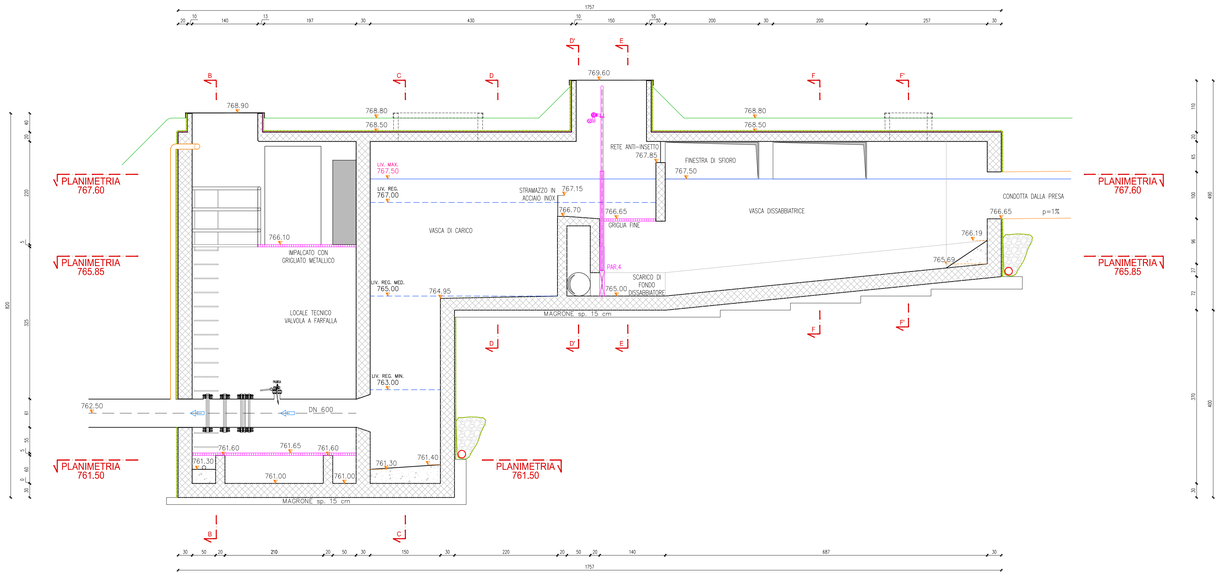

SEZIONE TRASVERSALE G–G

Scala 1:50

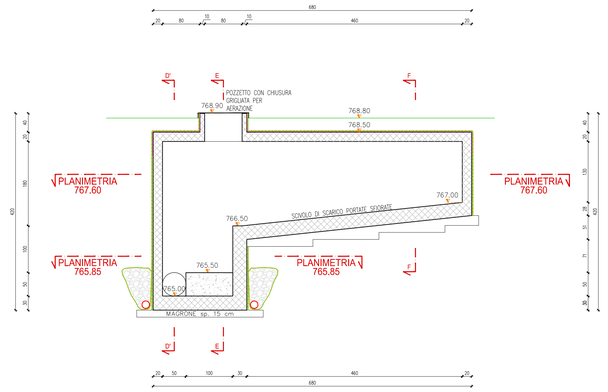

PLANIMETRIA DISSABBIATORE A QUOTA +761.50m

Scala 1:50

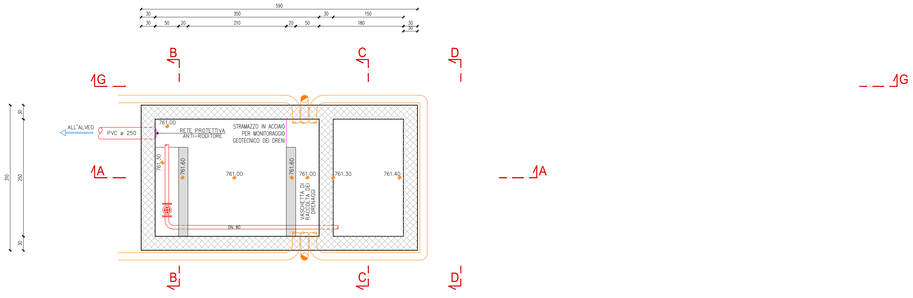

PROSPETTO DALLA STRADA

Scala 1:50

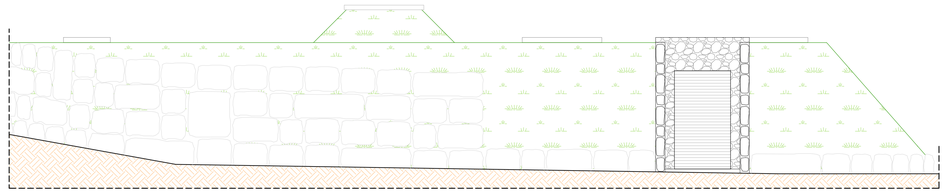

PLANIMETRIA DISSABBIATORE A QUOTA +765.85m

Scala 1:50

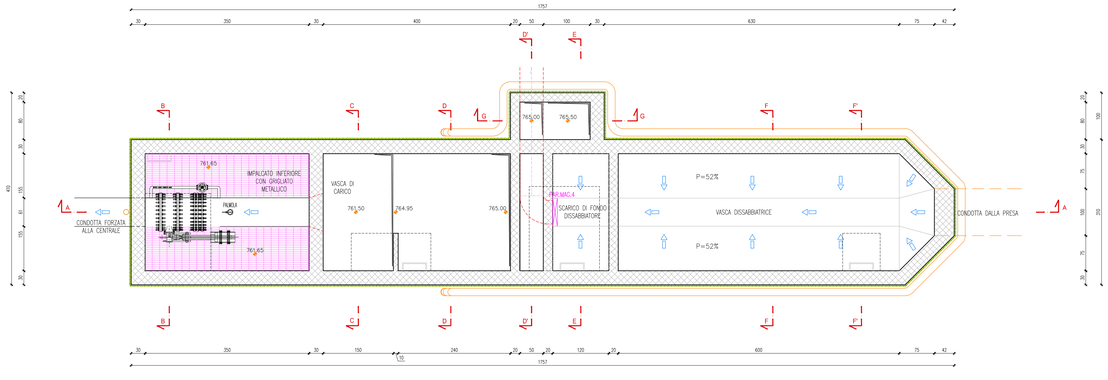

PLANIMETRIA DISSABBIATORE A QUOTA +767.60m

Scala 1:50

PARATOIE PRESA MAGRIOLA

CODICE PARATOIA	PAR.MG.1	PAR.MG.2	PAR.MG.3	PAR.MG.4
DESCRIZIONE POSIZIONE	PARATOIA DI PRESA INVERNALE	PARATOIA DI SFIORO PRESA	PARATOIA DI INTERCETTAZIONE PRESA	PARATOIA DI SCARICO DISSABBIATORE
N° LATI TENUTA	4	4	4	4
BATTENTE MASSIMO SUL FONDO	3.05 m	4.55 m	4.15 m	2.50 m
DIMENSIONI DEL FORO LXH	0.50m x 0.50m	0.50m x 0.50m	1.10m x 1.00m	0.50m x 0.50m
DIMENSIONI DELLA PARATOIA LXH	0.60m x 0.55m	0.60m x 0.55m	1.20m x 1.05m	0.60m x 0.55m
QUOTA PIANO DI CALPESTIO RISPETTO FONDO CANALE	3.05 m	4.55 m	4.15 m	2.70 m
CHIUSURA A GRAVITA'	NO	NO	NO	NO
AZIONAMENTO	ELETTRICO	ELETTRICO	ELETTRICO	ELETTRICO

PROVINCIA DI MASSA CARRARA
Comune di Pontremoli

San Giorgio Srl

IMPIANTO IDROELETTRICO

MAGRIOLA

sul torrente Magriola

PROGETTO PER L'OTTENIMENTO DELL'AUTORIZZAZIONE UNICA
AI SENSI DEL D.LGS. 387/03

Data	Descrizione dell'aggiornamento
31/05/2013	AGGIORNAMENTO TABELLA PARATOIE
10/06/2013	PRIMA STESURA

Progettazione a cura di:
Sam Giorgio S.r.l.
Via Mazzini, 21
54027 PONTREMOLI (MS)
info@sangiorgio-mail.it

Con la collaborazione di:
SOLIDeng S.r.l.
Piazza Medaglie d'Oro, 3/G
25047 DARFO BOARIO TERME (BS)
Tel&Fax: 0364.52.85.66
www.solideng.it - info@solideng.it

Contenuto della tavola:
PLANIMETRIE, PROSPETTO E SEZIONI DISSABBIATORE PRESA T. MAGRIOLA

Tavola 08c

Scala 1:50

Il Progettista:

Il Proponente: