



SEZIONE B-B

Scala 1:100

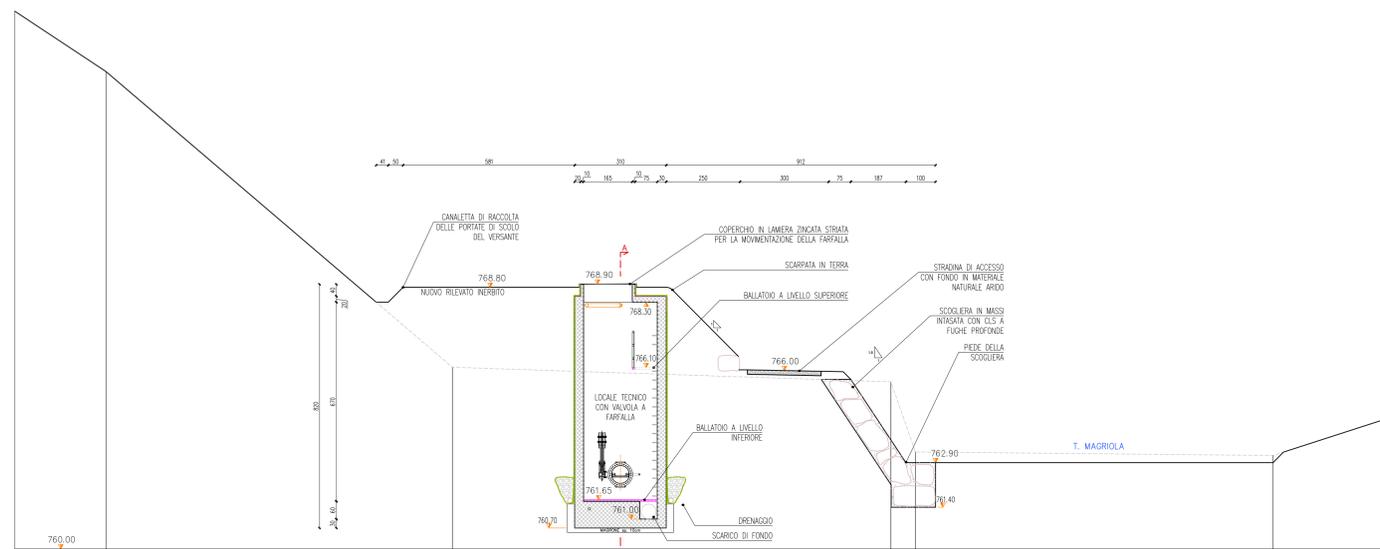

SEZIONE C-C


Scala 1:100

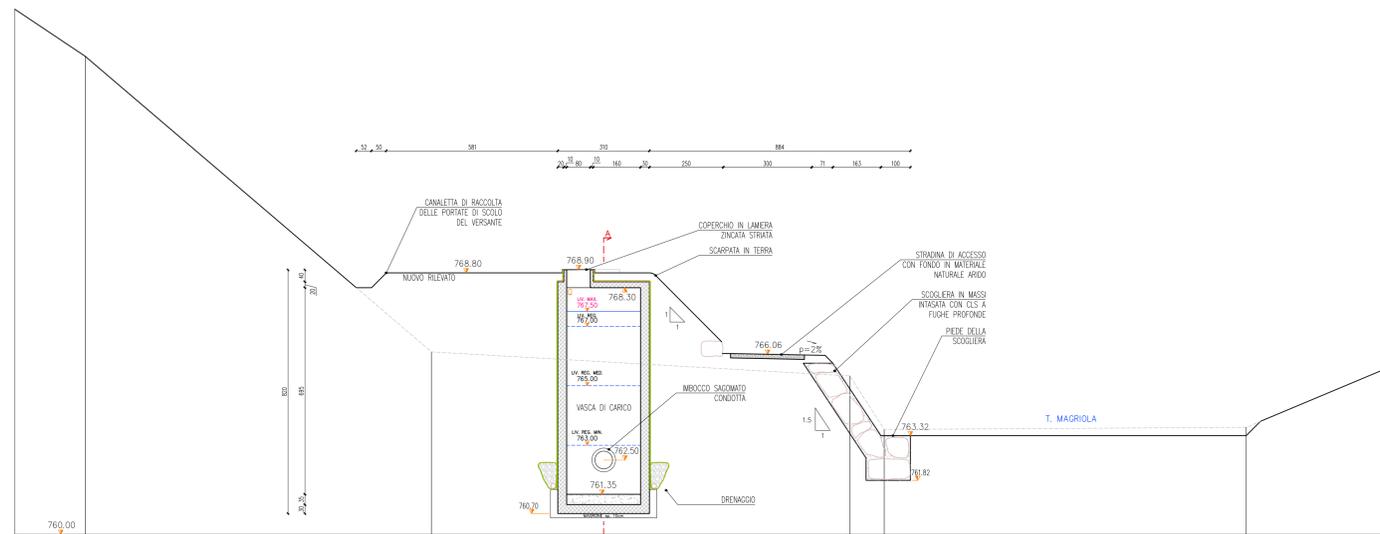

PARATOIE PRESA MAGRIOLA					
CODICE PARATOIA	PAR.MAG.1	PAR.MAG.2	PAR.MAG.3	PAR.MAG.4	
DESCRIZIONE POSIZIONE	PARATOIA DI PRESA INVERNALE	PARATOIA DI SPURSO PRESA	PARATOIA DI INTERCETTAZIONE PRESA	PARATOIA DI SCARICO DISABBIATORE	
N° LATI TENUTA	4	4	4	4	
BATTENTE MASSIMO SUL FONDO	3,05 m	4,55 m	4,15 m	2,50 m	
DIMENSIONI DEL FORO LxH	0,50m x 0,50m	0,50m x 0,50m	1,10m x 1,00m	0,50m x 0,50m	
DIMENSIONI DELLA PARATOIA LxH	0,60m x 0,55m	0,60m x 0,55m	1,20m x 1,05m	0,60m x 0,55m	
QUOTA PIANO DI CALPESTIO RISPETTO FONDO CANALE	3,05 m	4,55 m	4,15 m	2,70 m	
CHIUSURA A GRAVITA'	NO	NO	NO	NO	
AZIANDAMENTO	ELETTRICO	ELETTRICO	ELETTRICO	ELETTRICO	


SEZIONE D-D

Scala 1:100

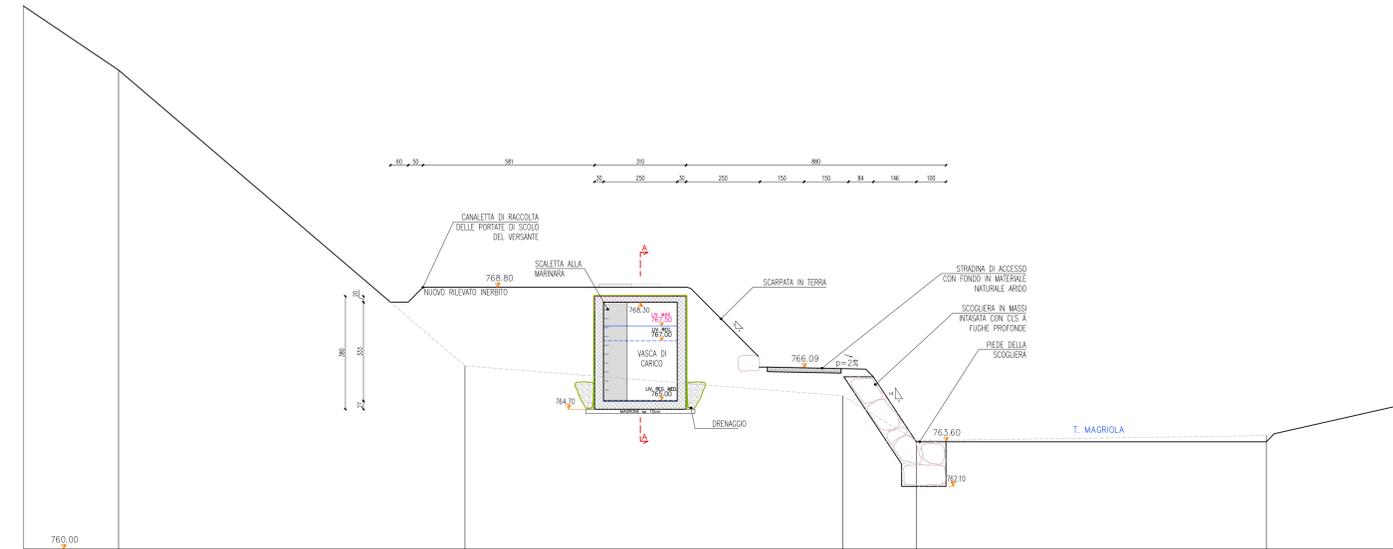


PARTICOLARE SCOGLIERA INTASATA IN CLS

Scala 1:25

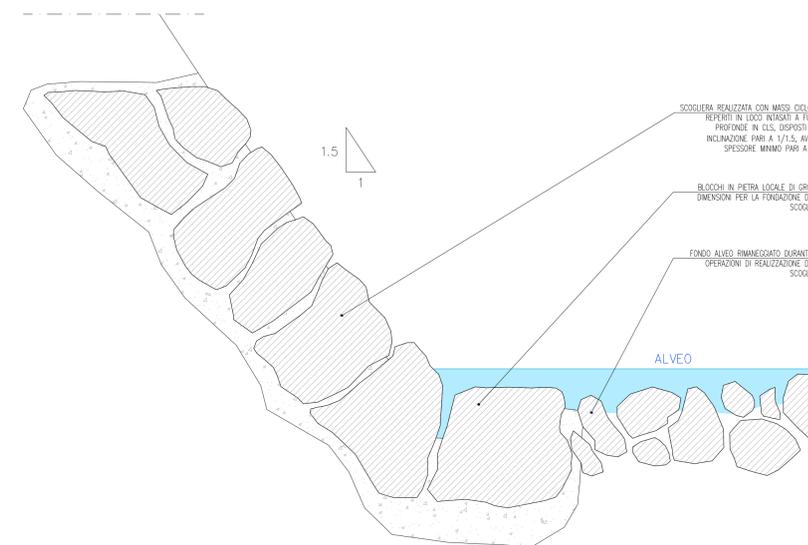

PARTICOLARE DRENAGGIO

Scala 1:25

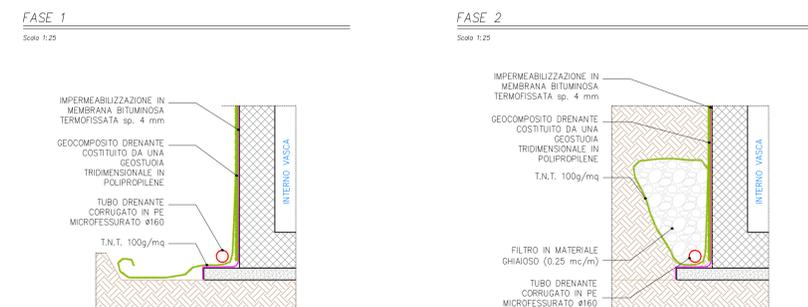

PROVINCIA DI MASSA CARRARA
Comune di Pontremoli

San Giorgio Srl

IMPIANTO IDROELETTRICO

MAGRIOLA

sul torrente Magriola

PROGETTO PER L'OTTENIMENTO
DELL'AUTORIZZAZIONE UNICA
AI SENSI DEL D.LGS. 387/03

31/05/2013 AGGIORNAMENTO TABELLA PARATOIE

10/05/2013 PRIMA STESURA

Data Descrizione dell'aggiornamento

Progettazione a cura di:

San Giorgio S.r.l.
Via Mazzini, 21
25047 SANREMO (RM)
info@sanorgio.it

Con la collaborazione di:

SOLIDeng S.r.l.
Piazza Magliole d'Orto, 3/D
25047 SANREMO (RM)
Info@solideng.it
www.solideng.it - info@solideng.it

SOLIDeng

Contenuto della tavola:

SEZIONI DISSABBIATORE PRESA T. MAGRIOLA

Tavola

08d

Scala varie

Il Progettista:

Il Proponente: