




SEZIONE A-A
Scala 1:100

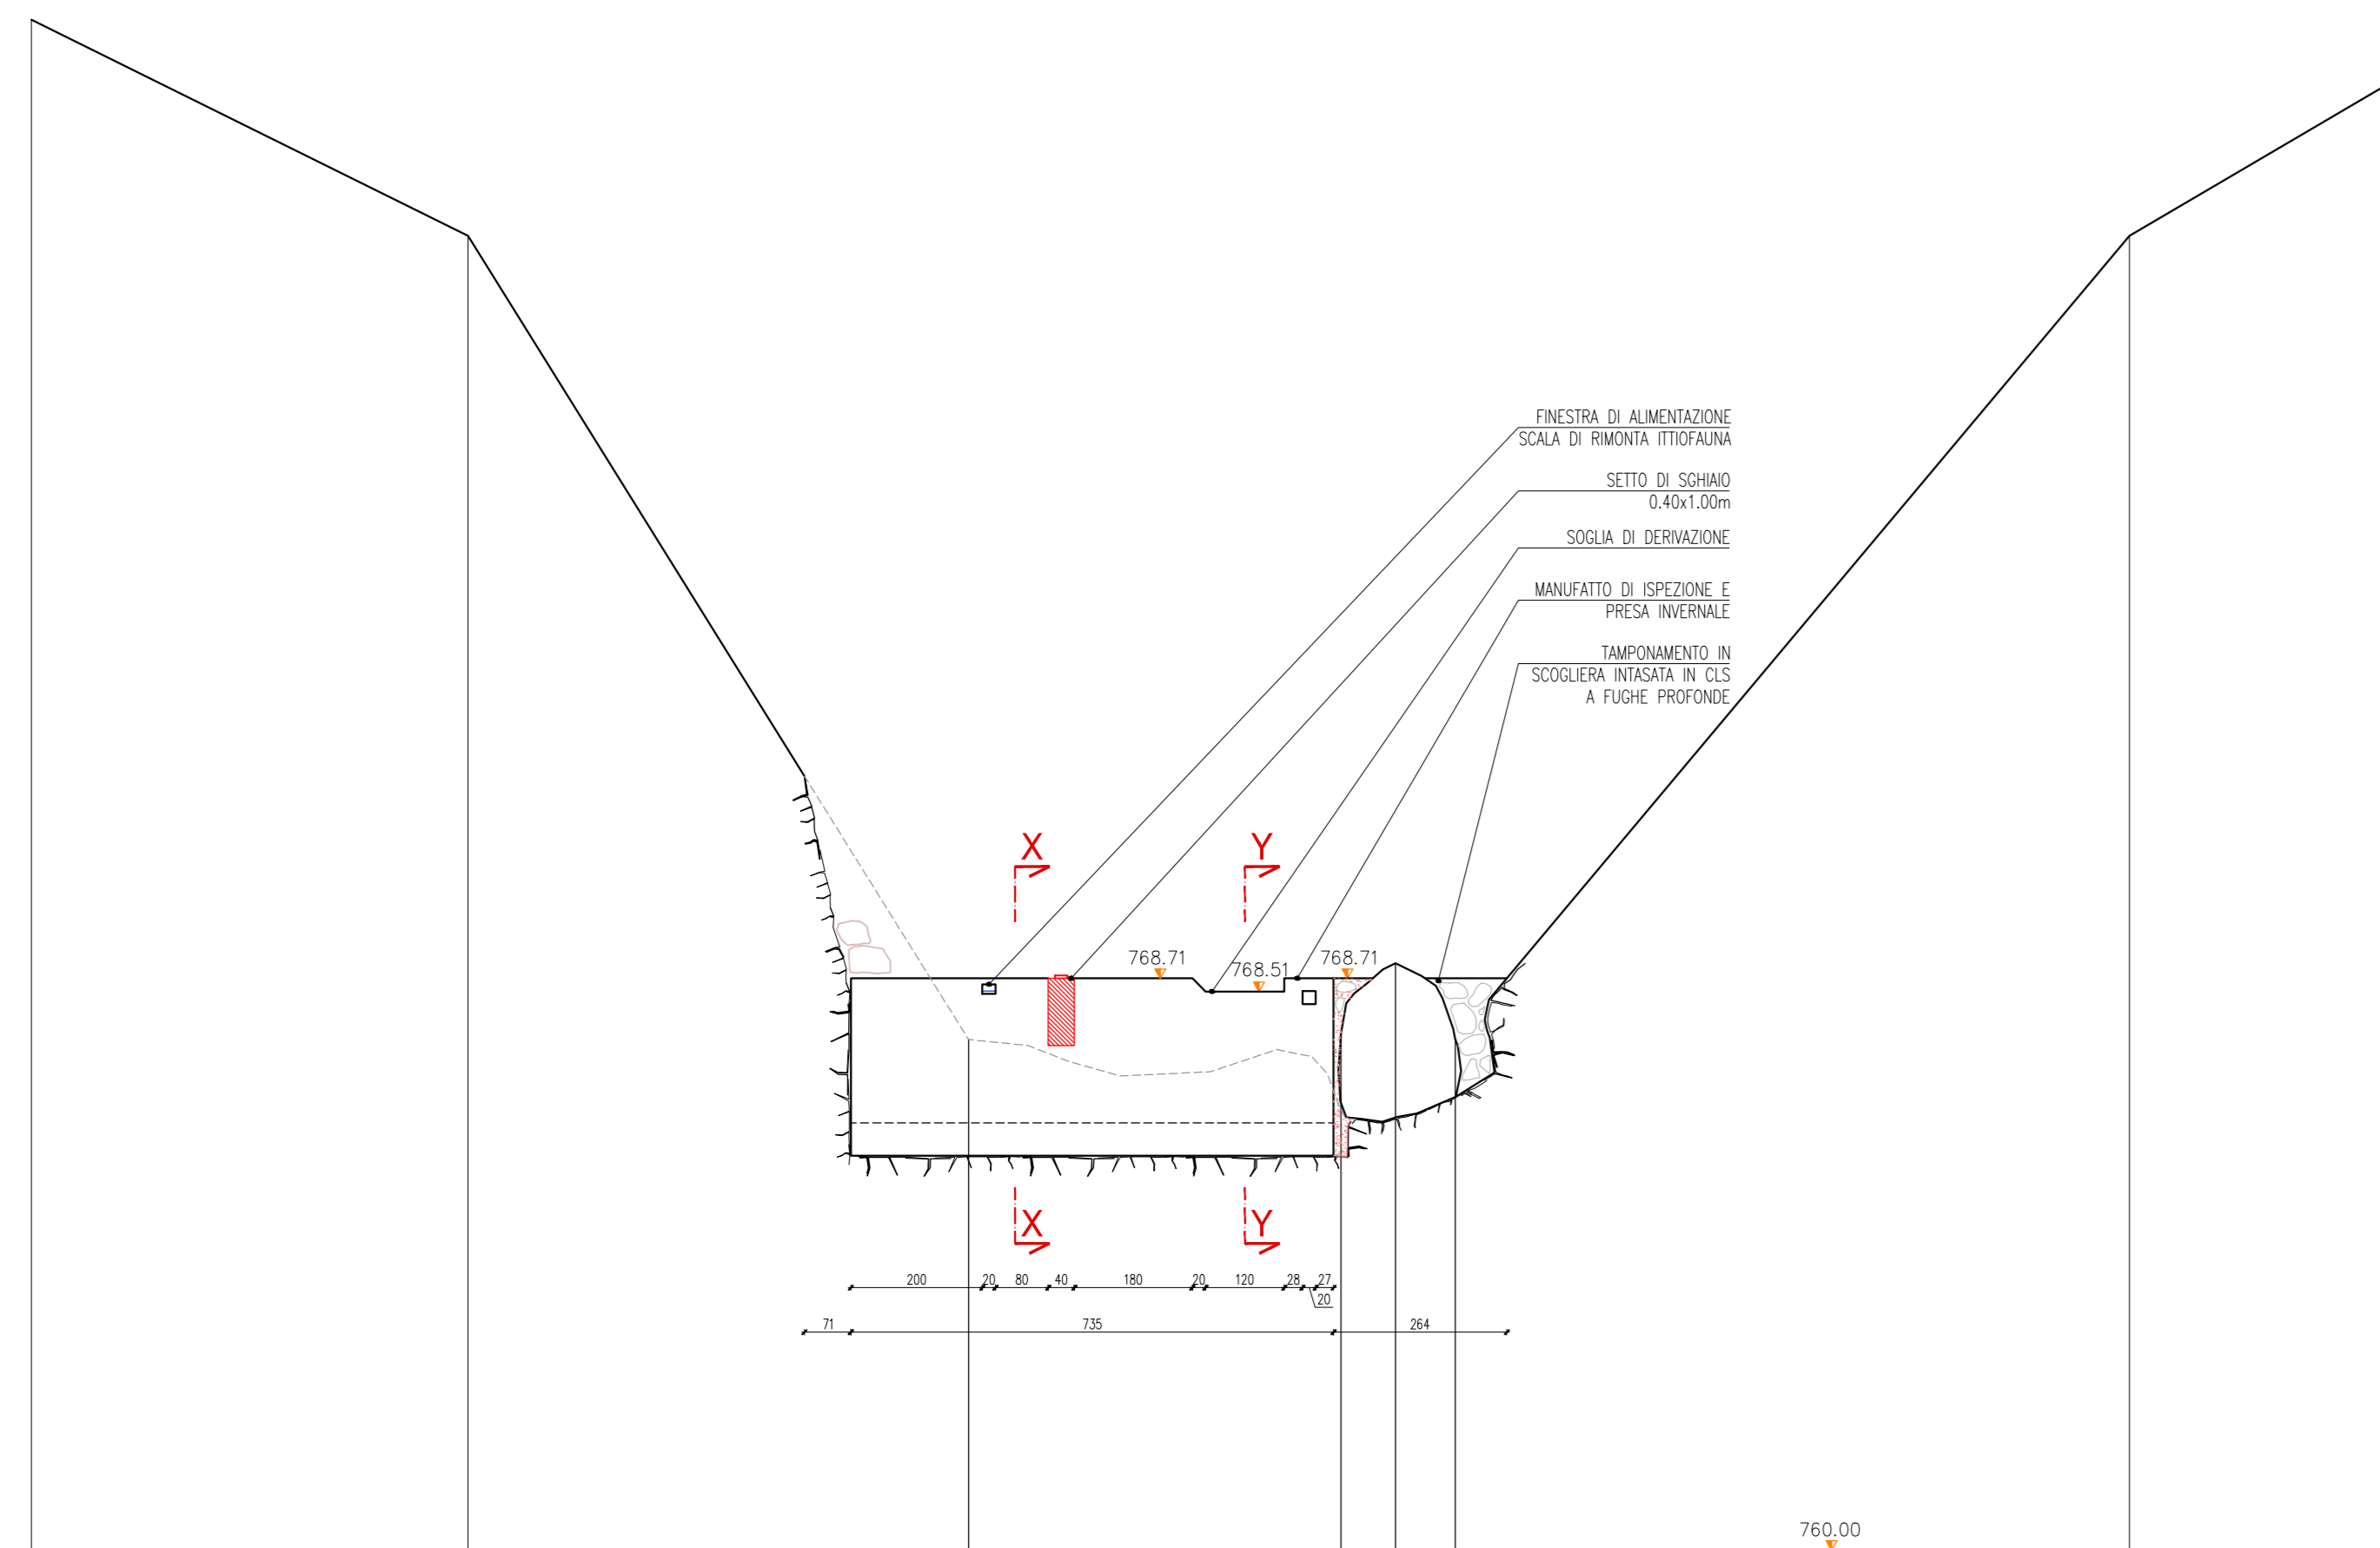


SEZIONE D-D
Scala 1:100

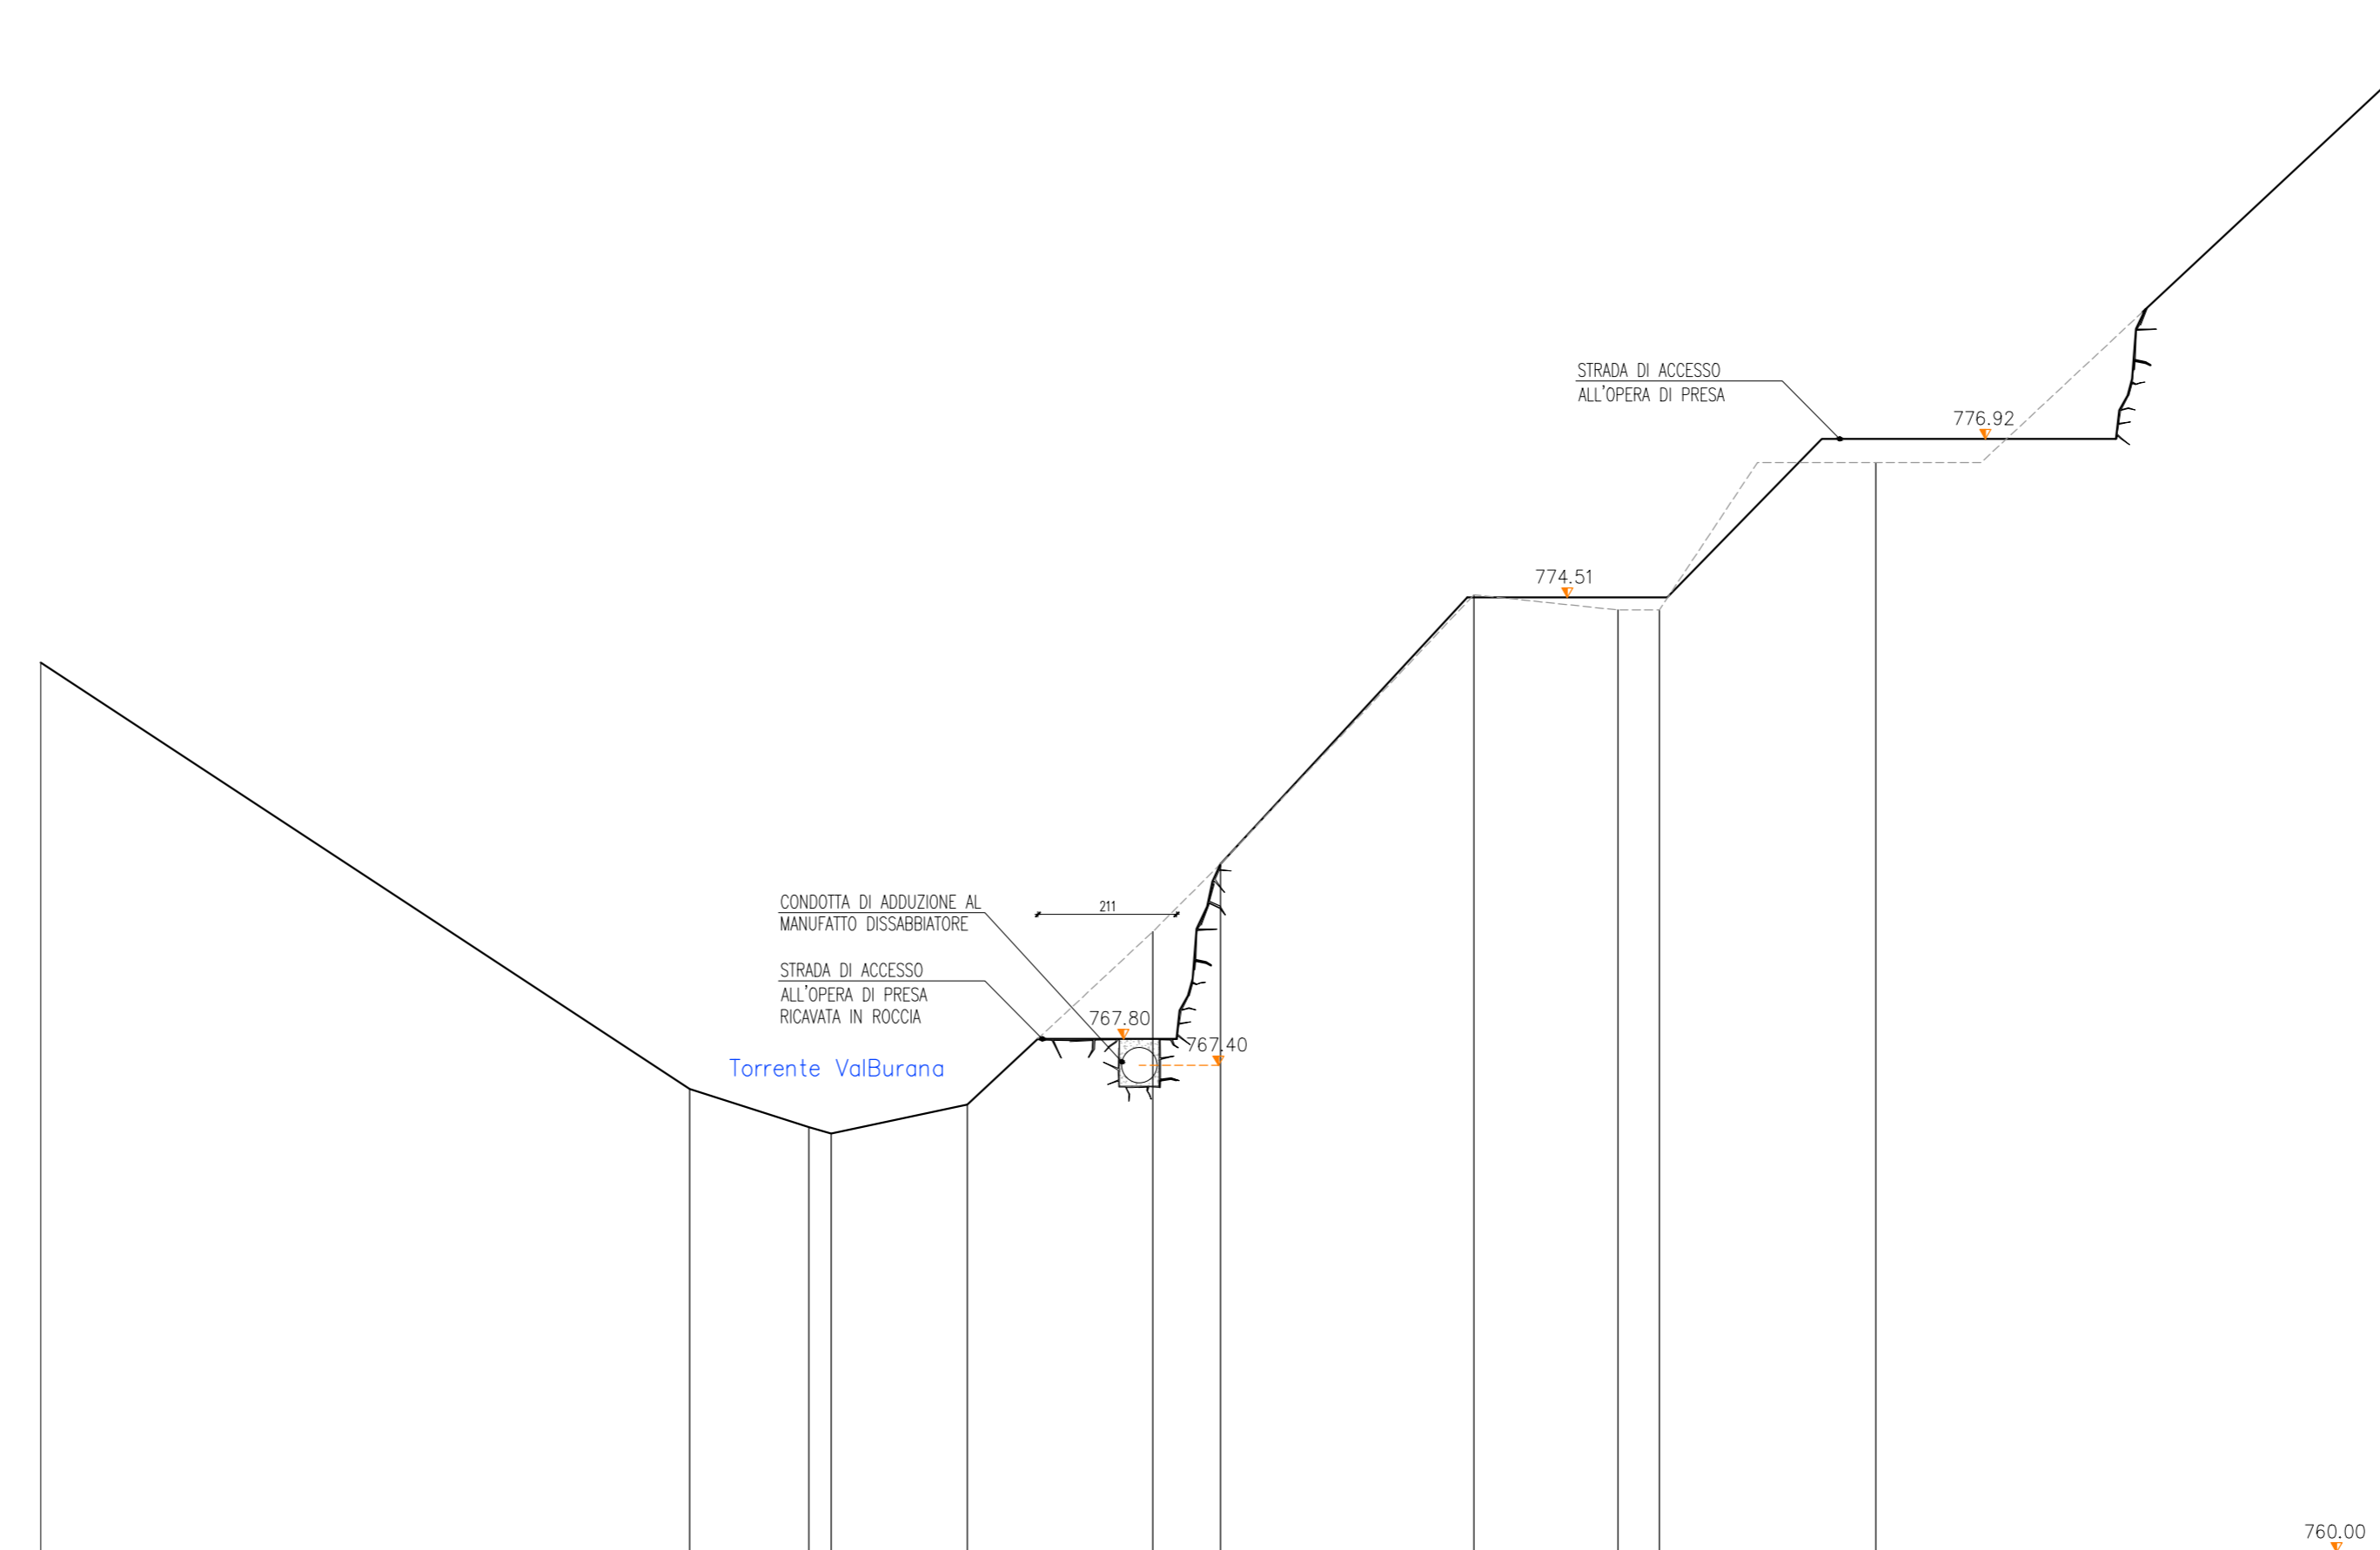


SEZIONE X-X
Scala 1:100

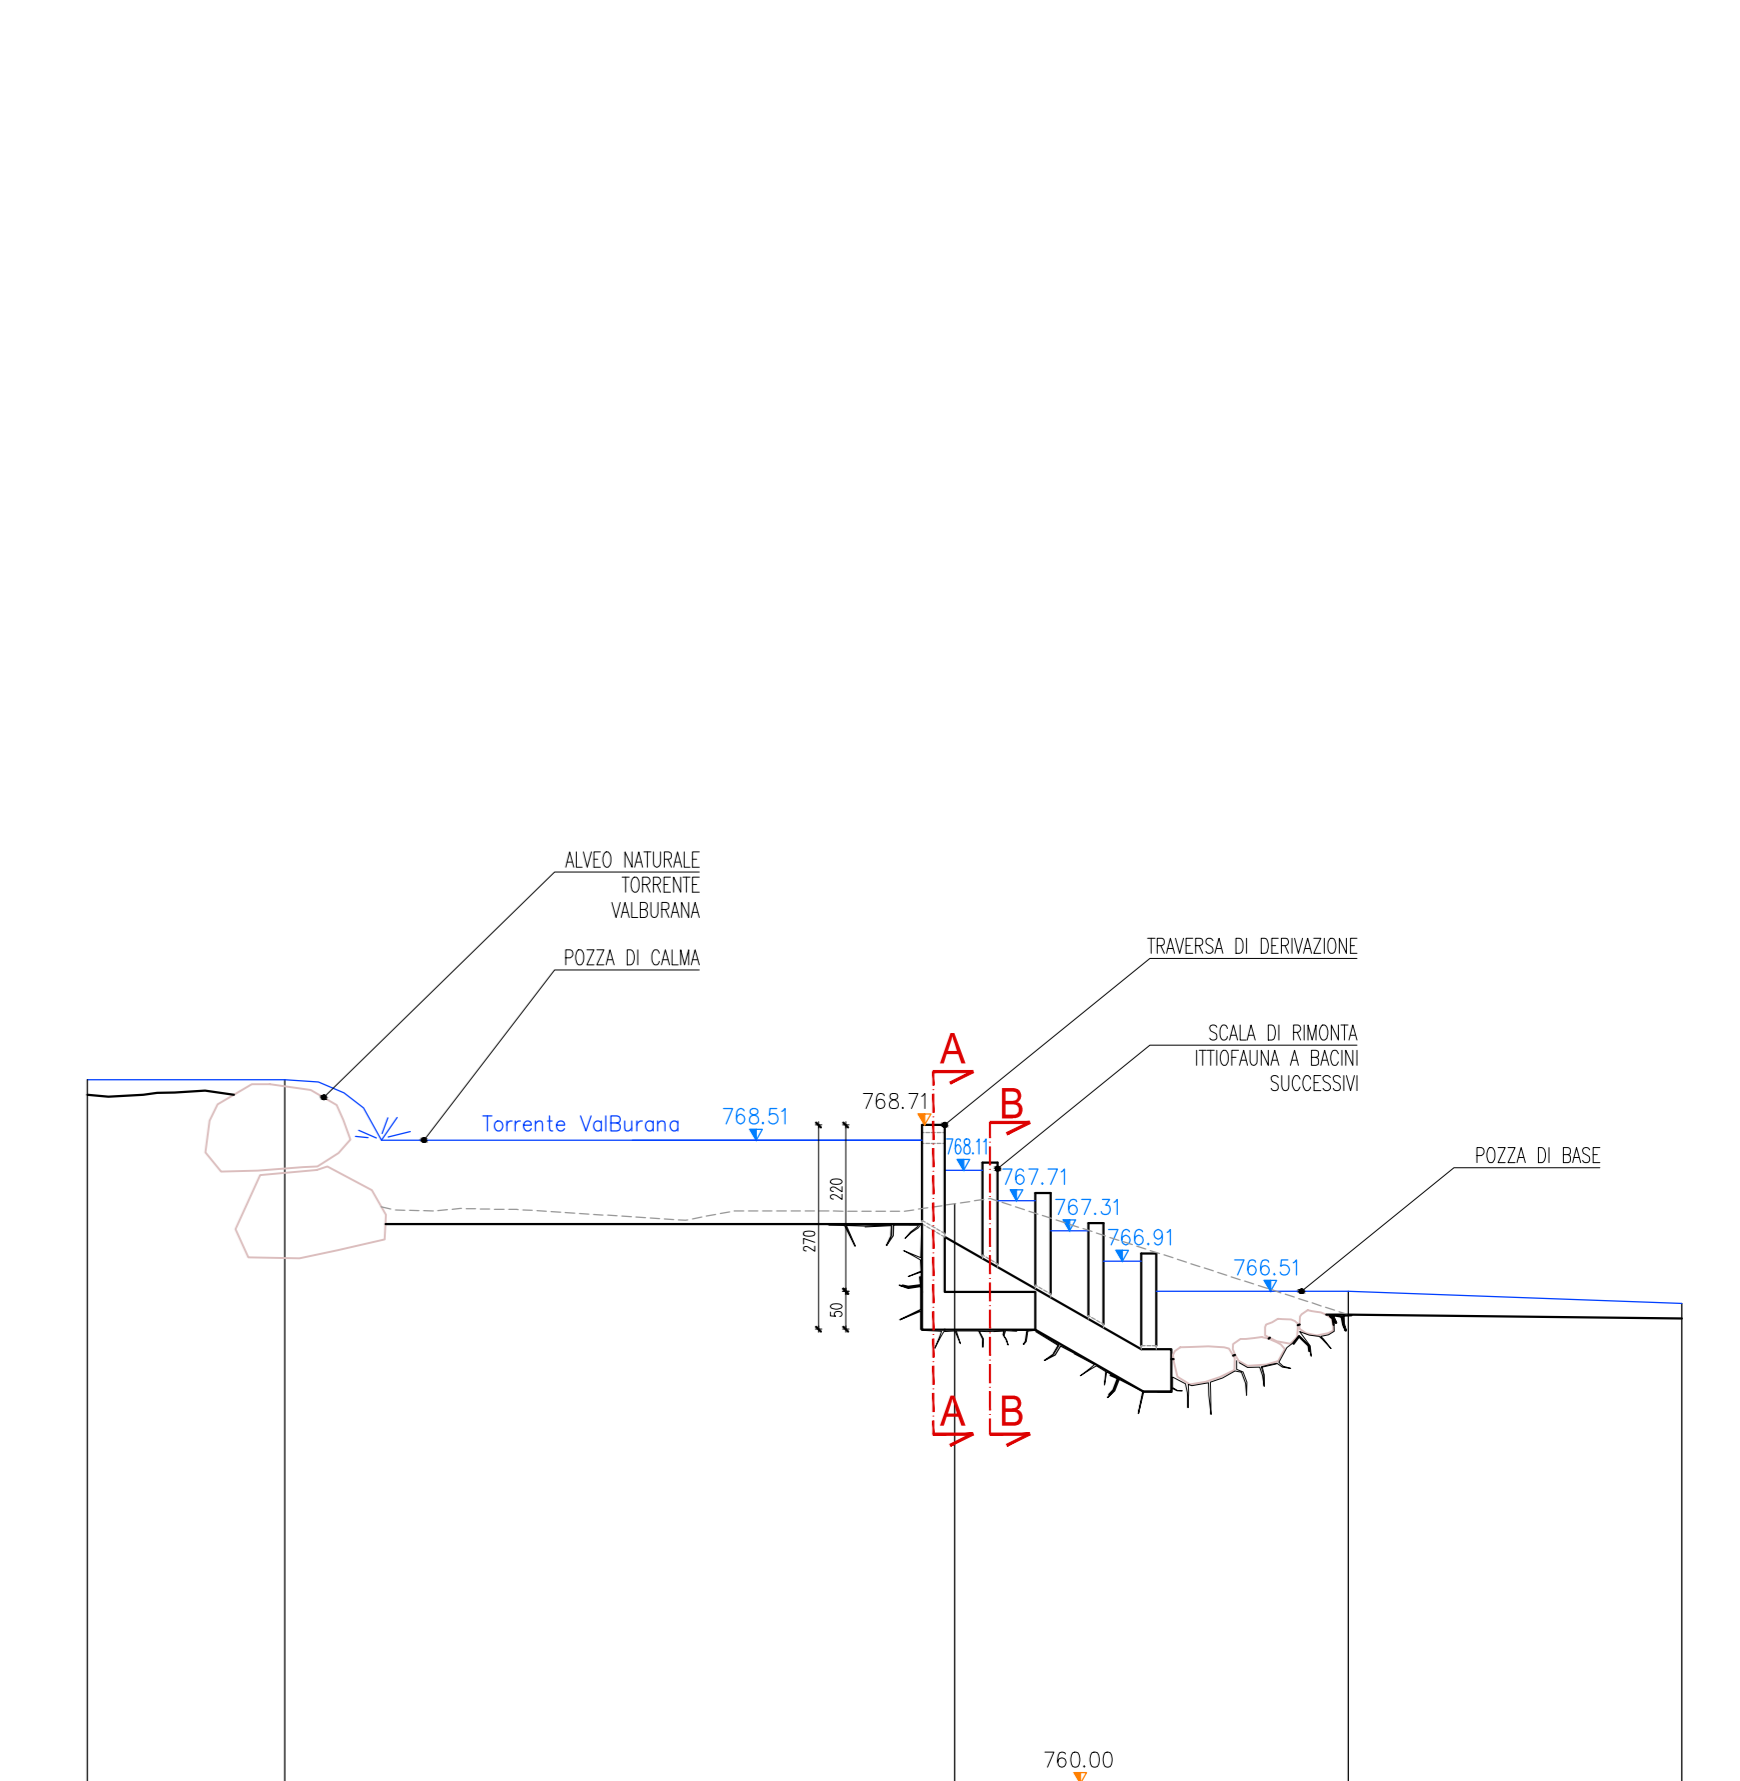


SEZIONE B-B
Scala 1:100

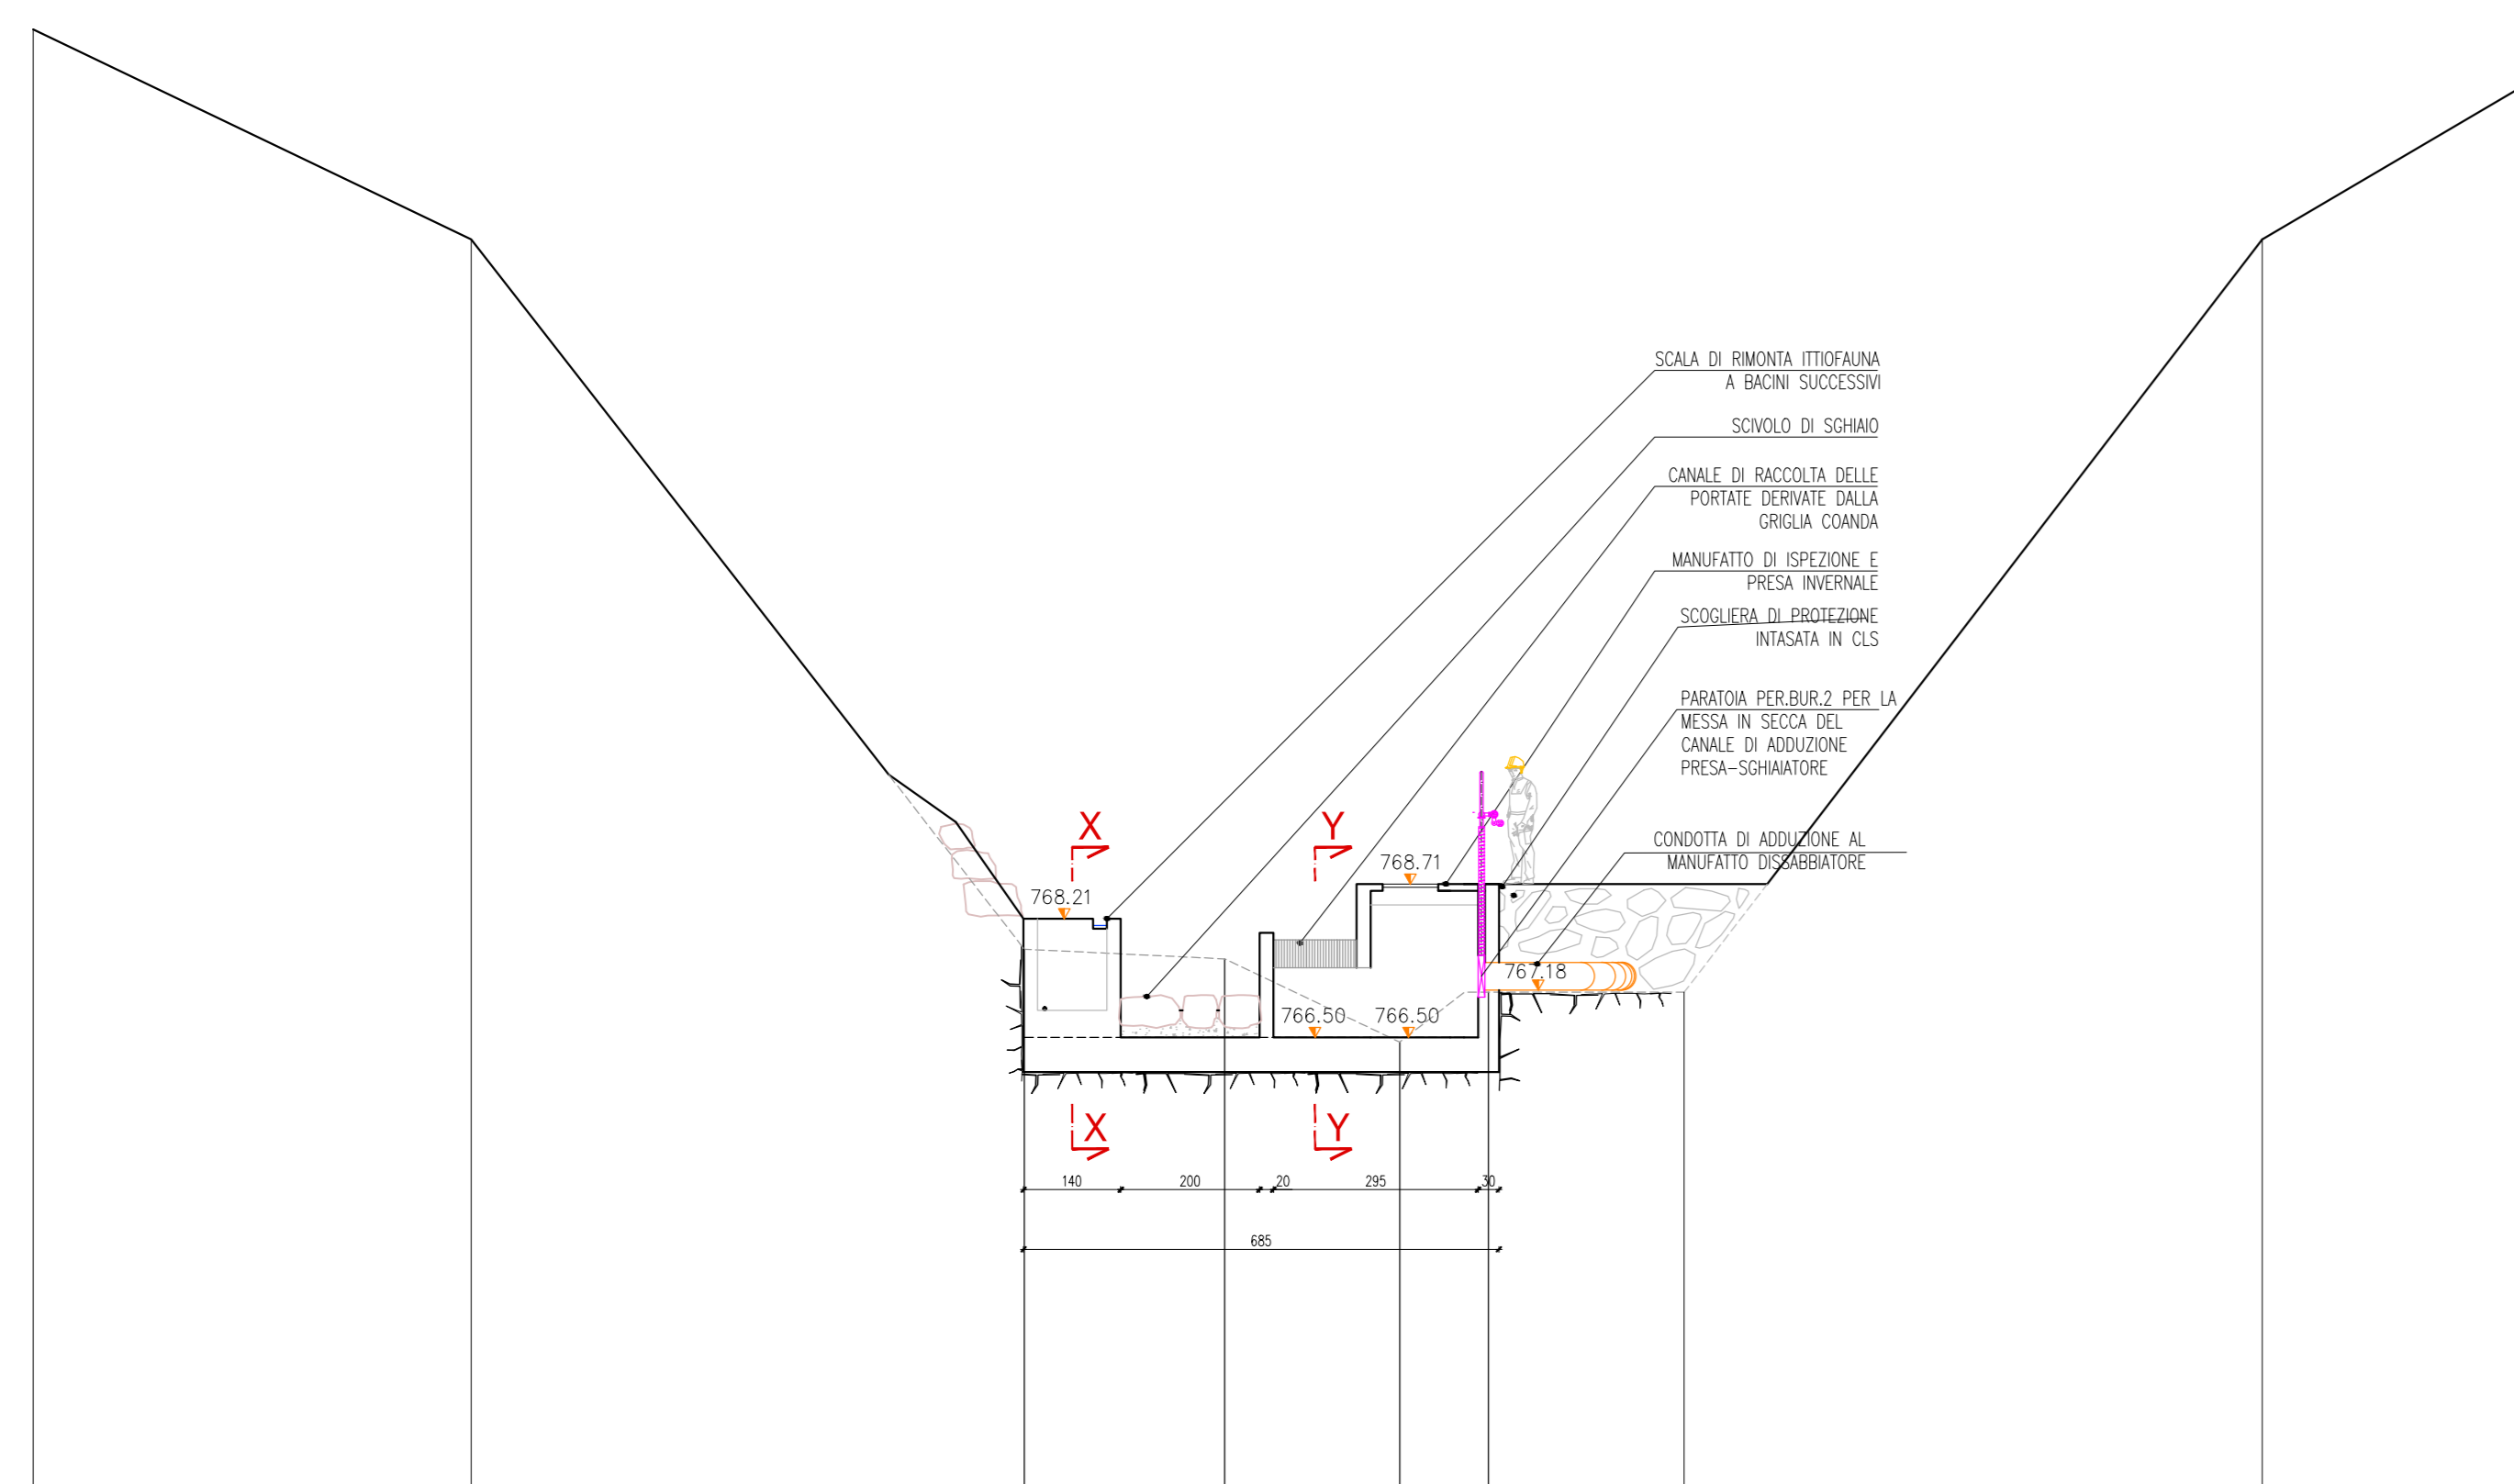


SEZIONE E-E
Scala 1:100

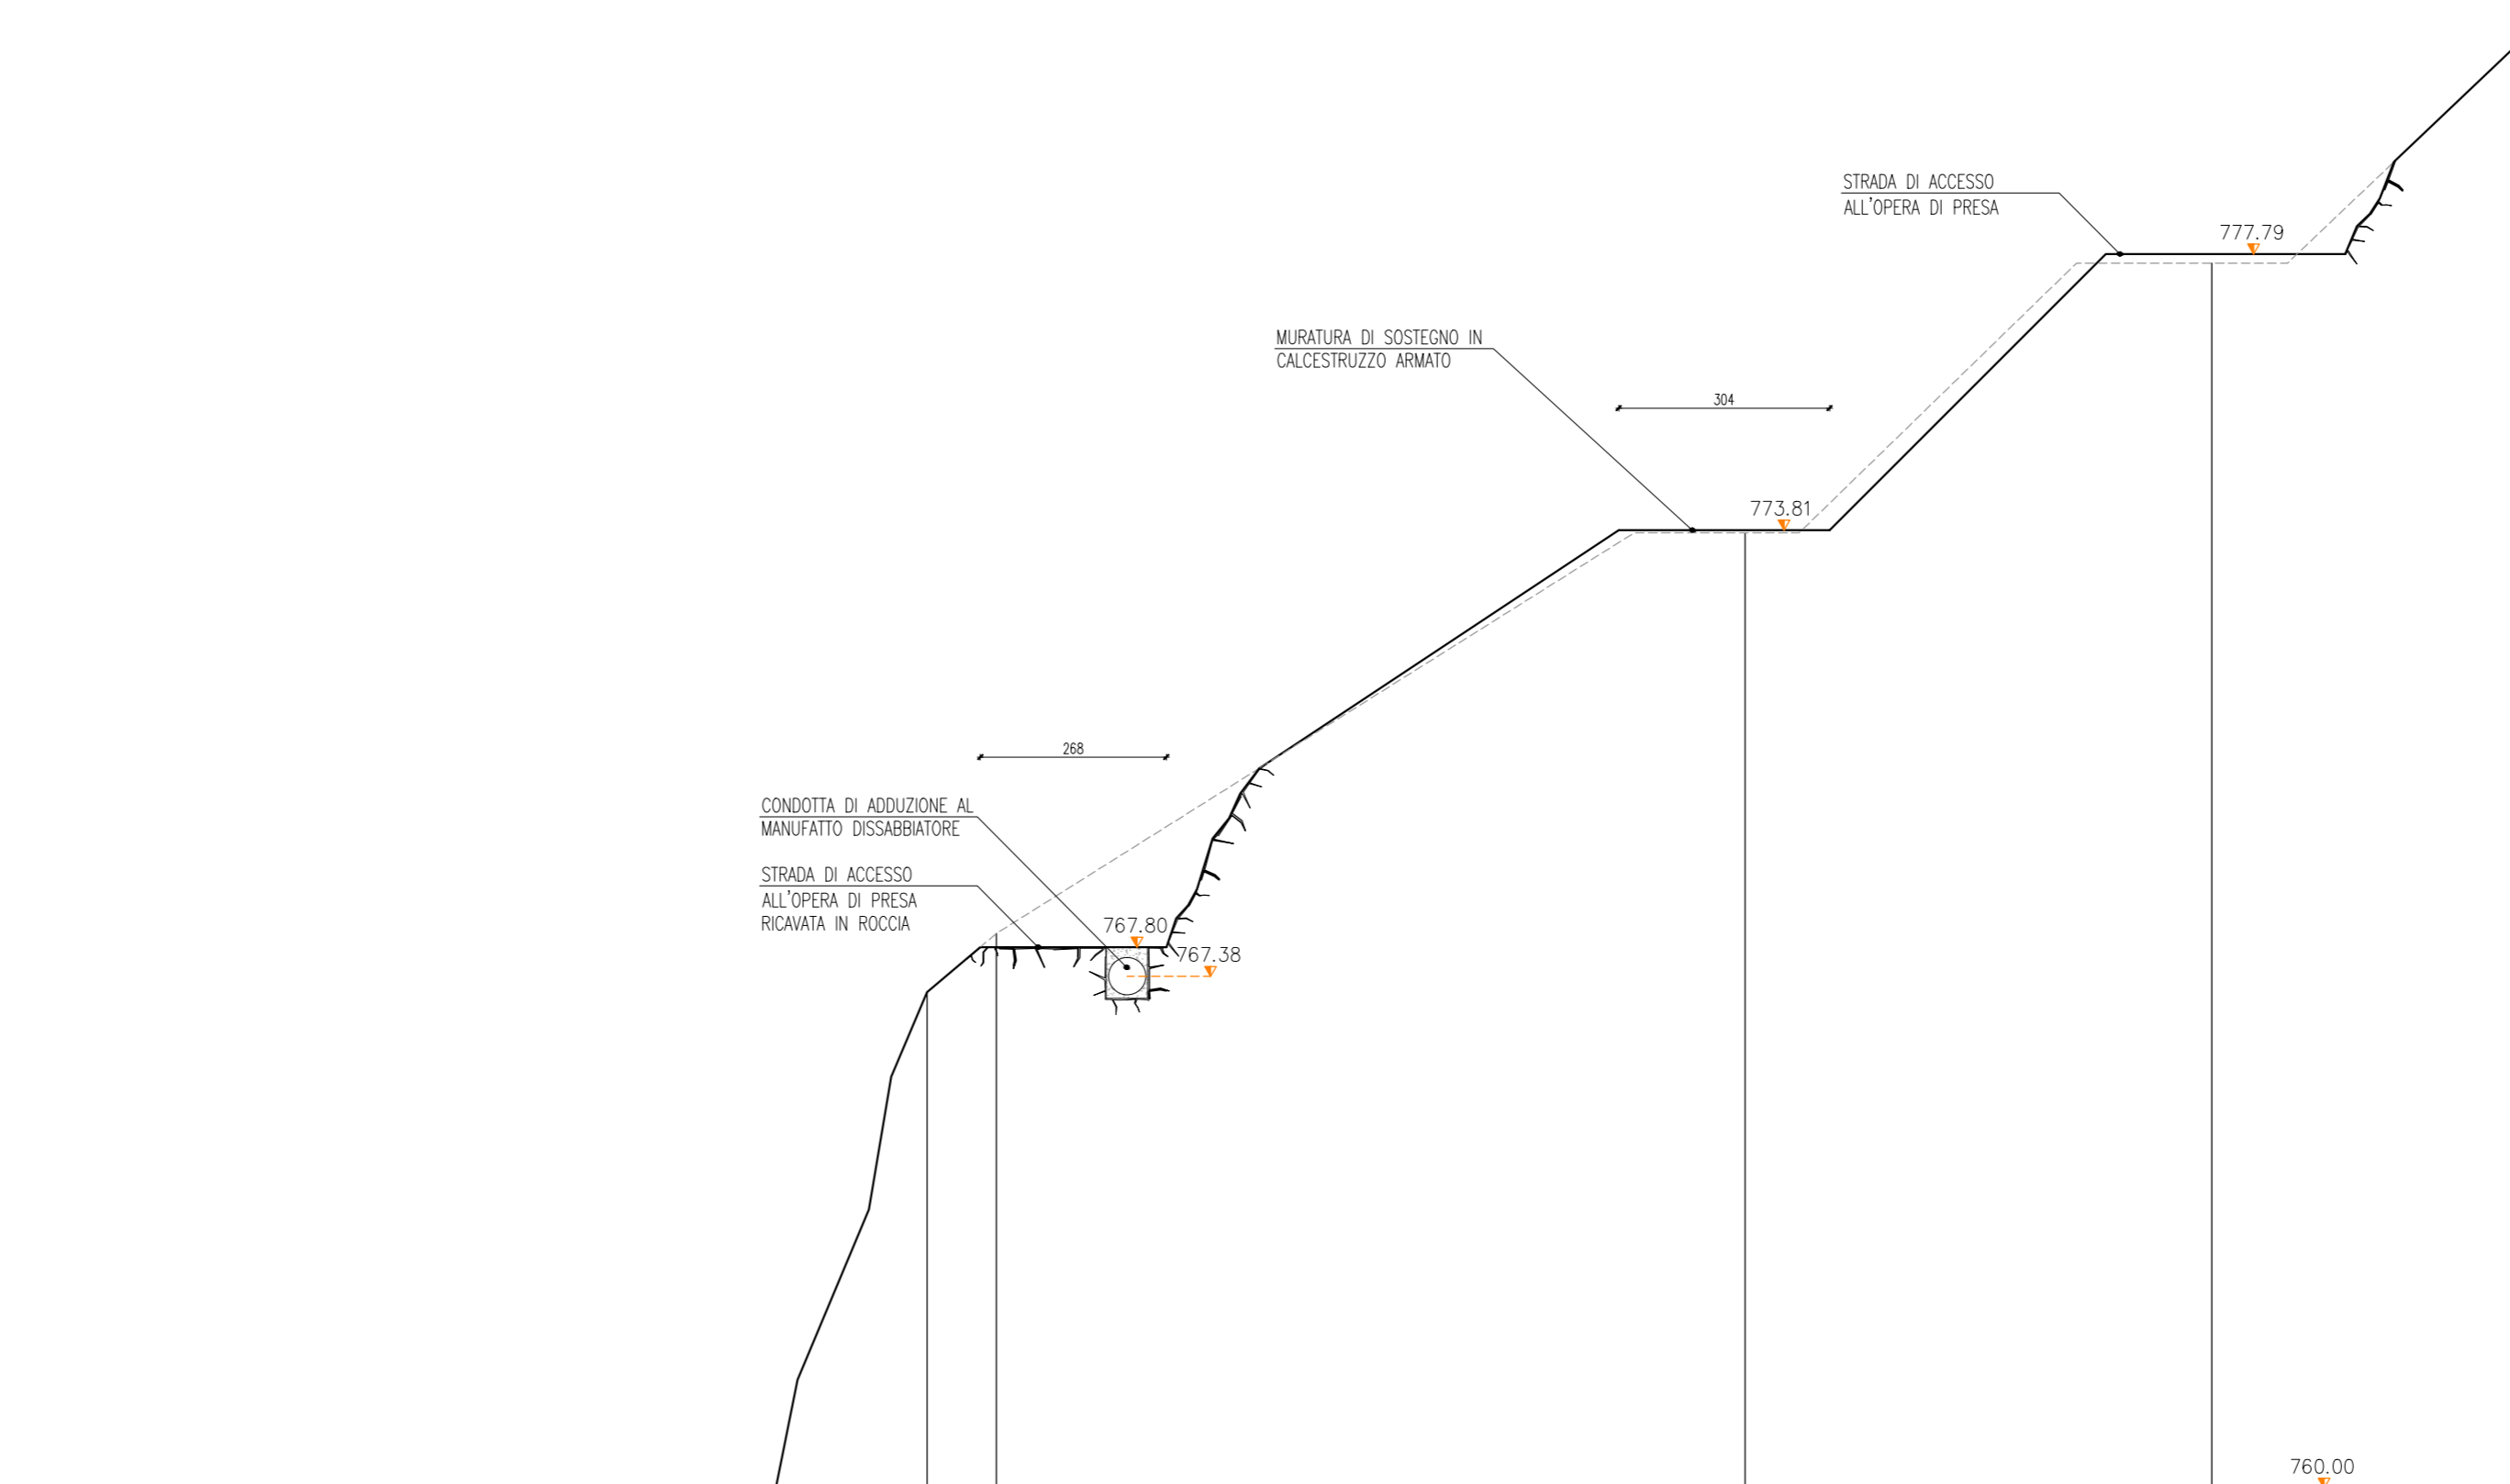


SEZIONE Y-Y
Scala 1:100

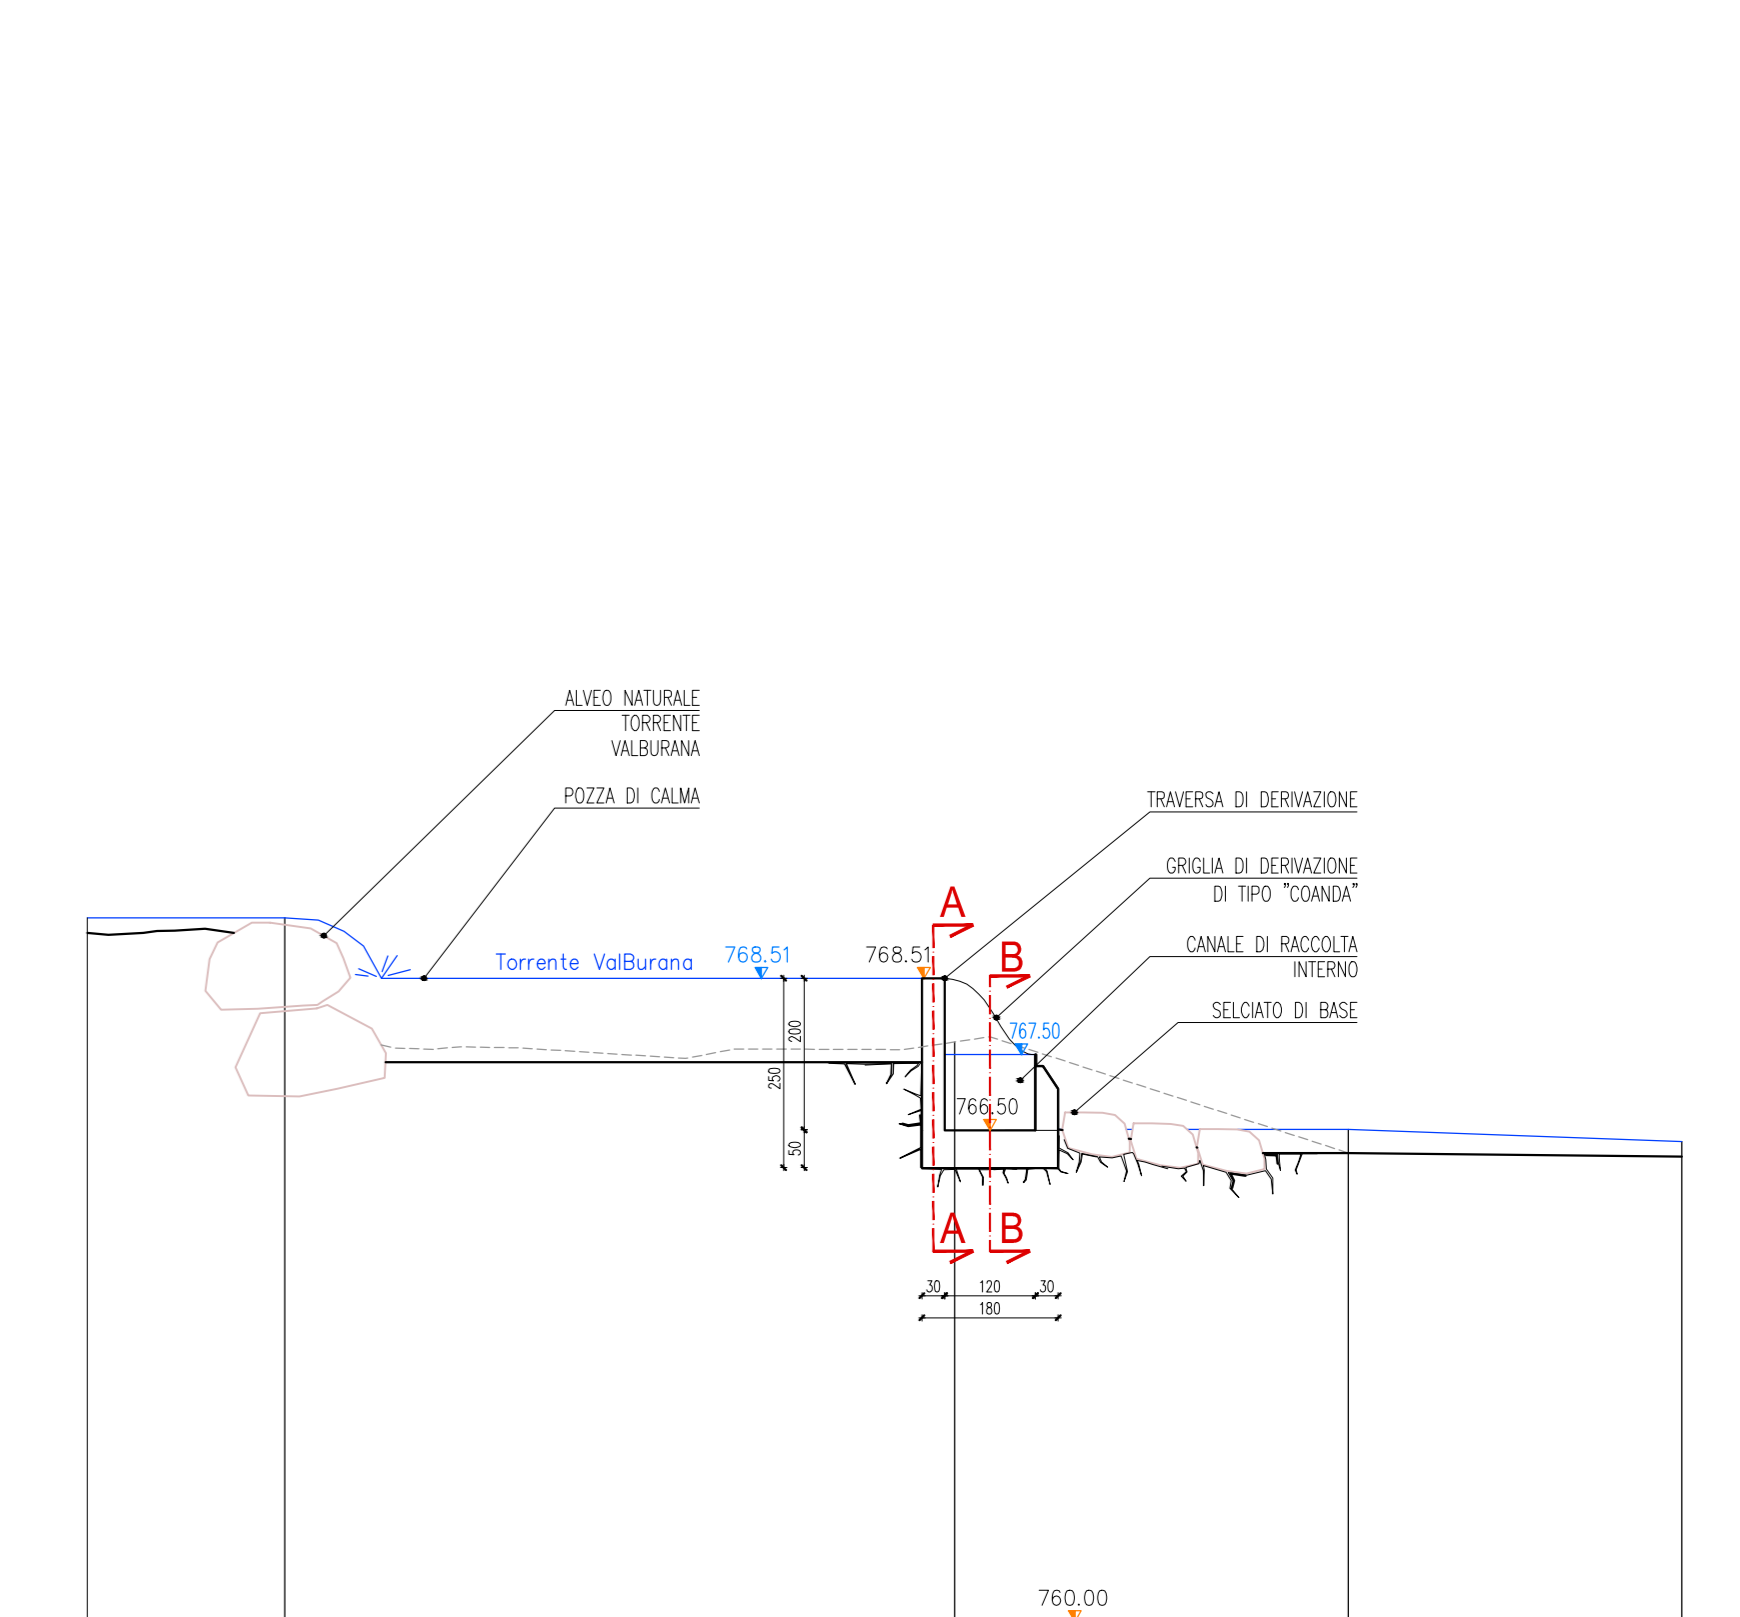

SEZIONE C-C
Scala 1:100

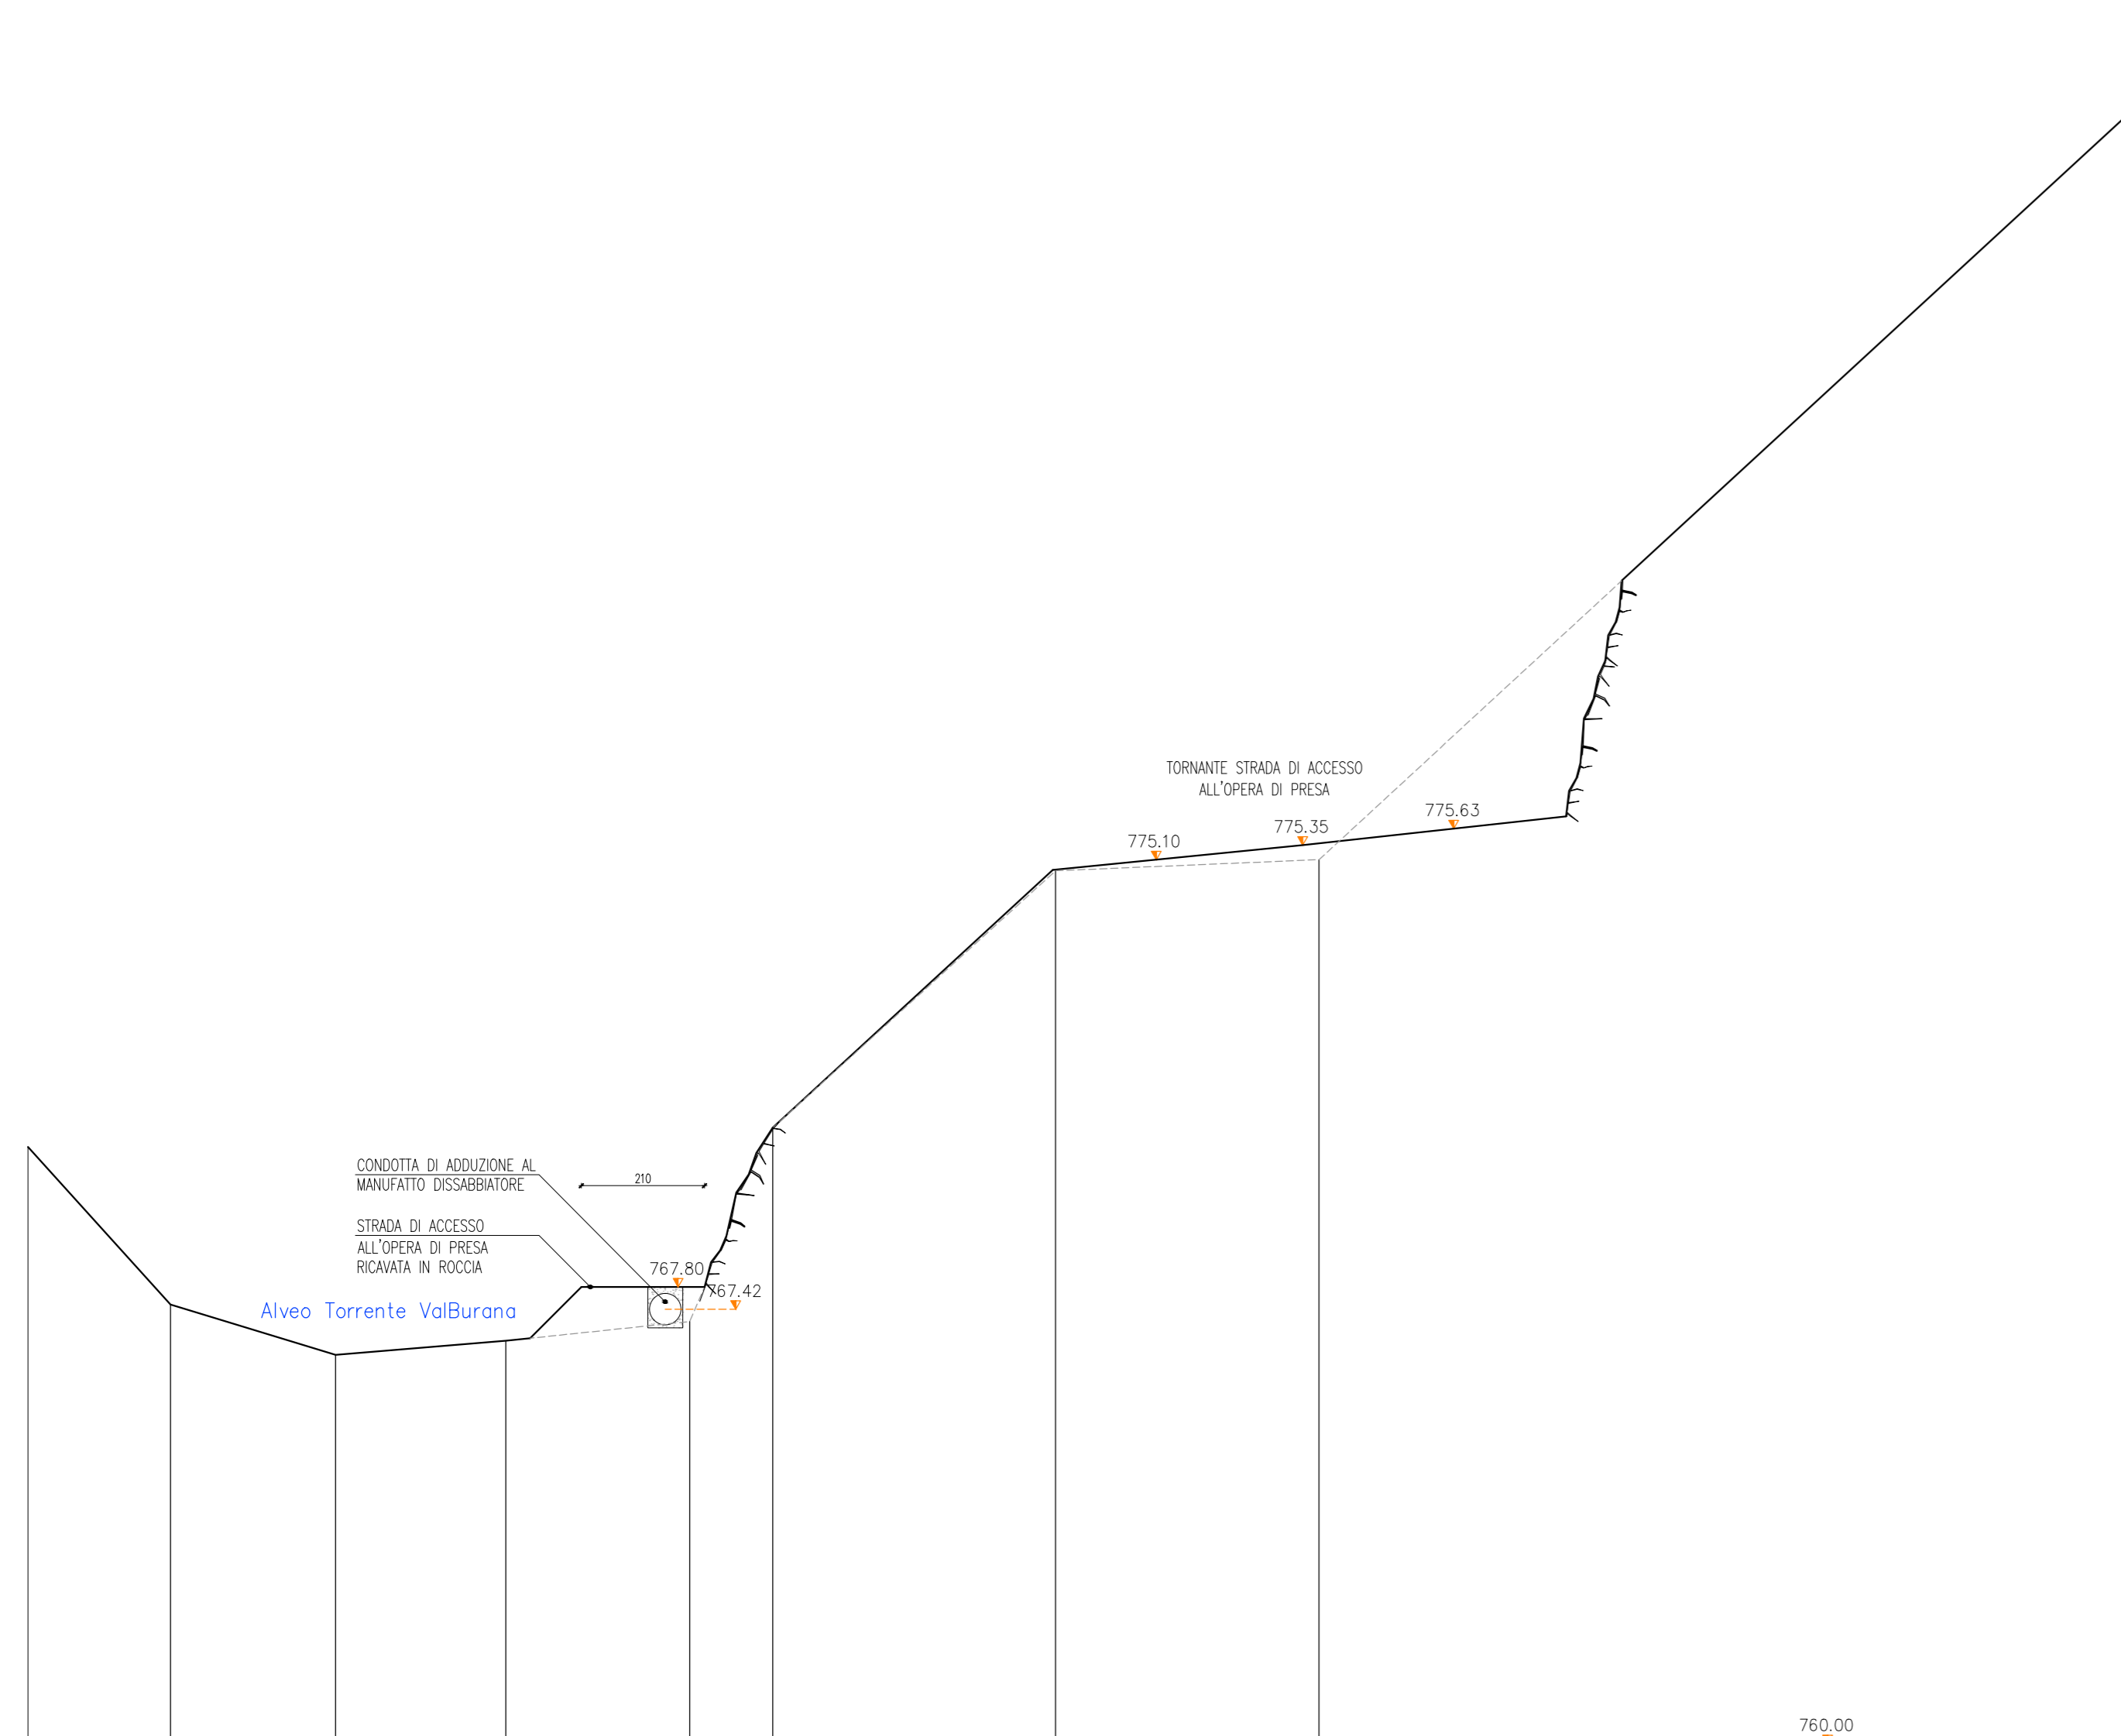

SEZIONE F-F
Scala 1:100

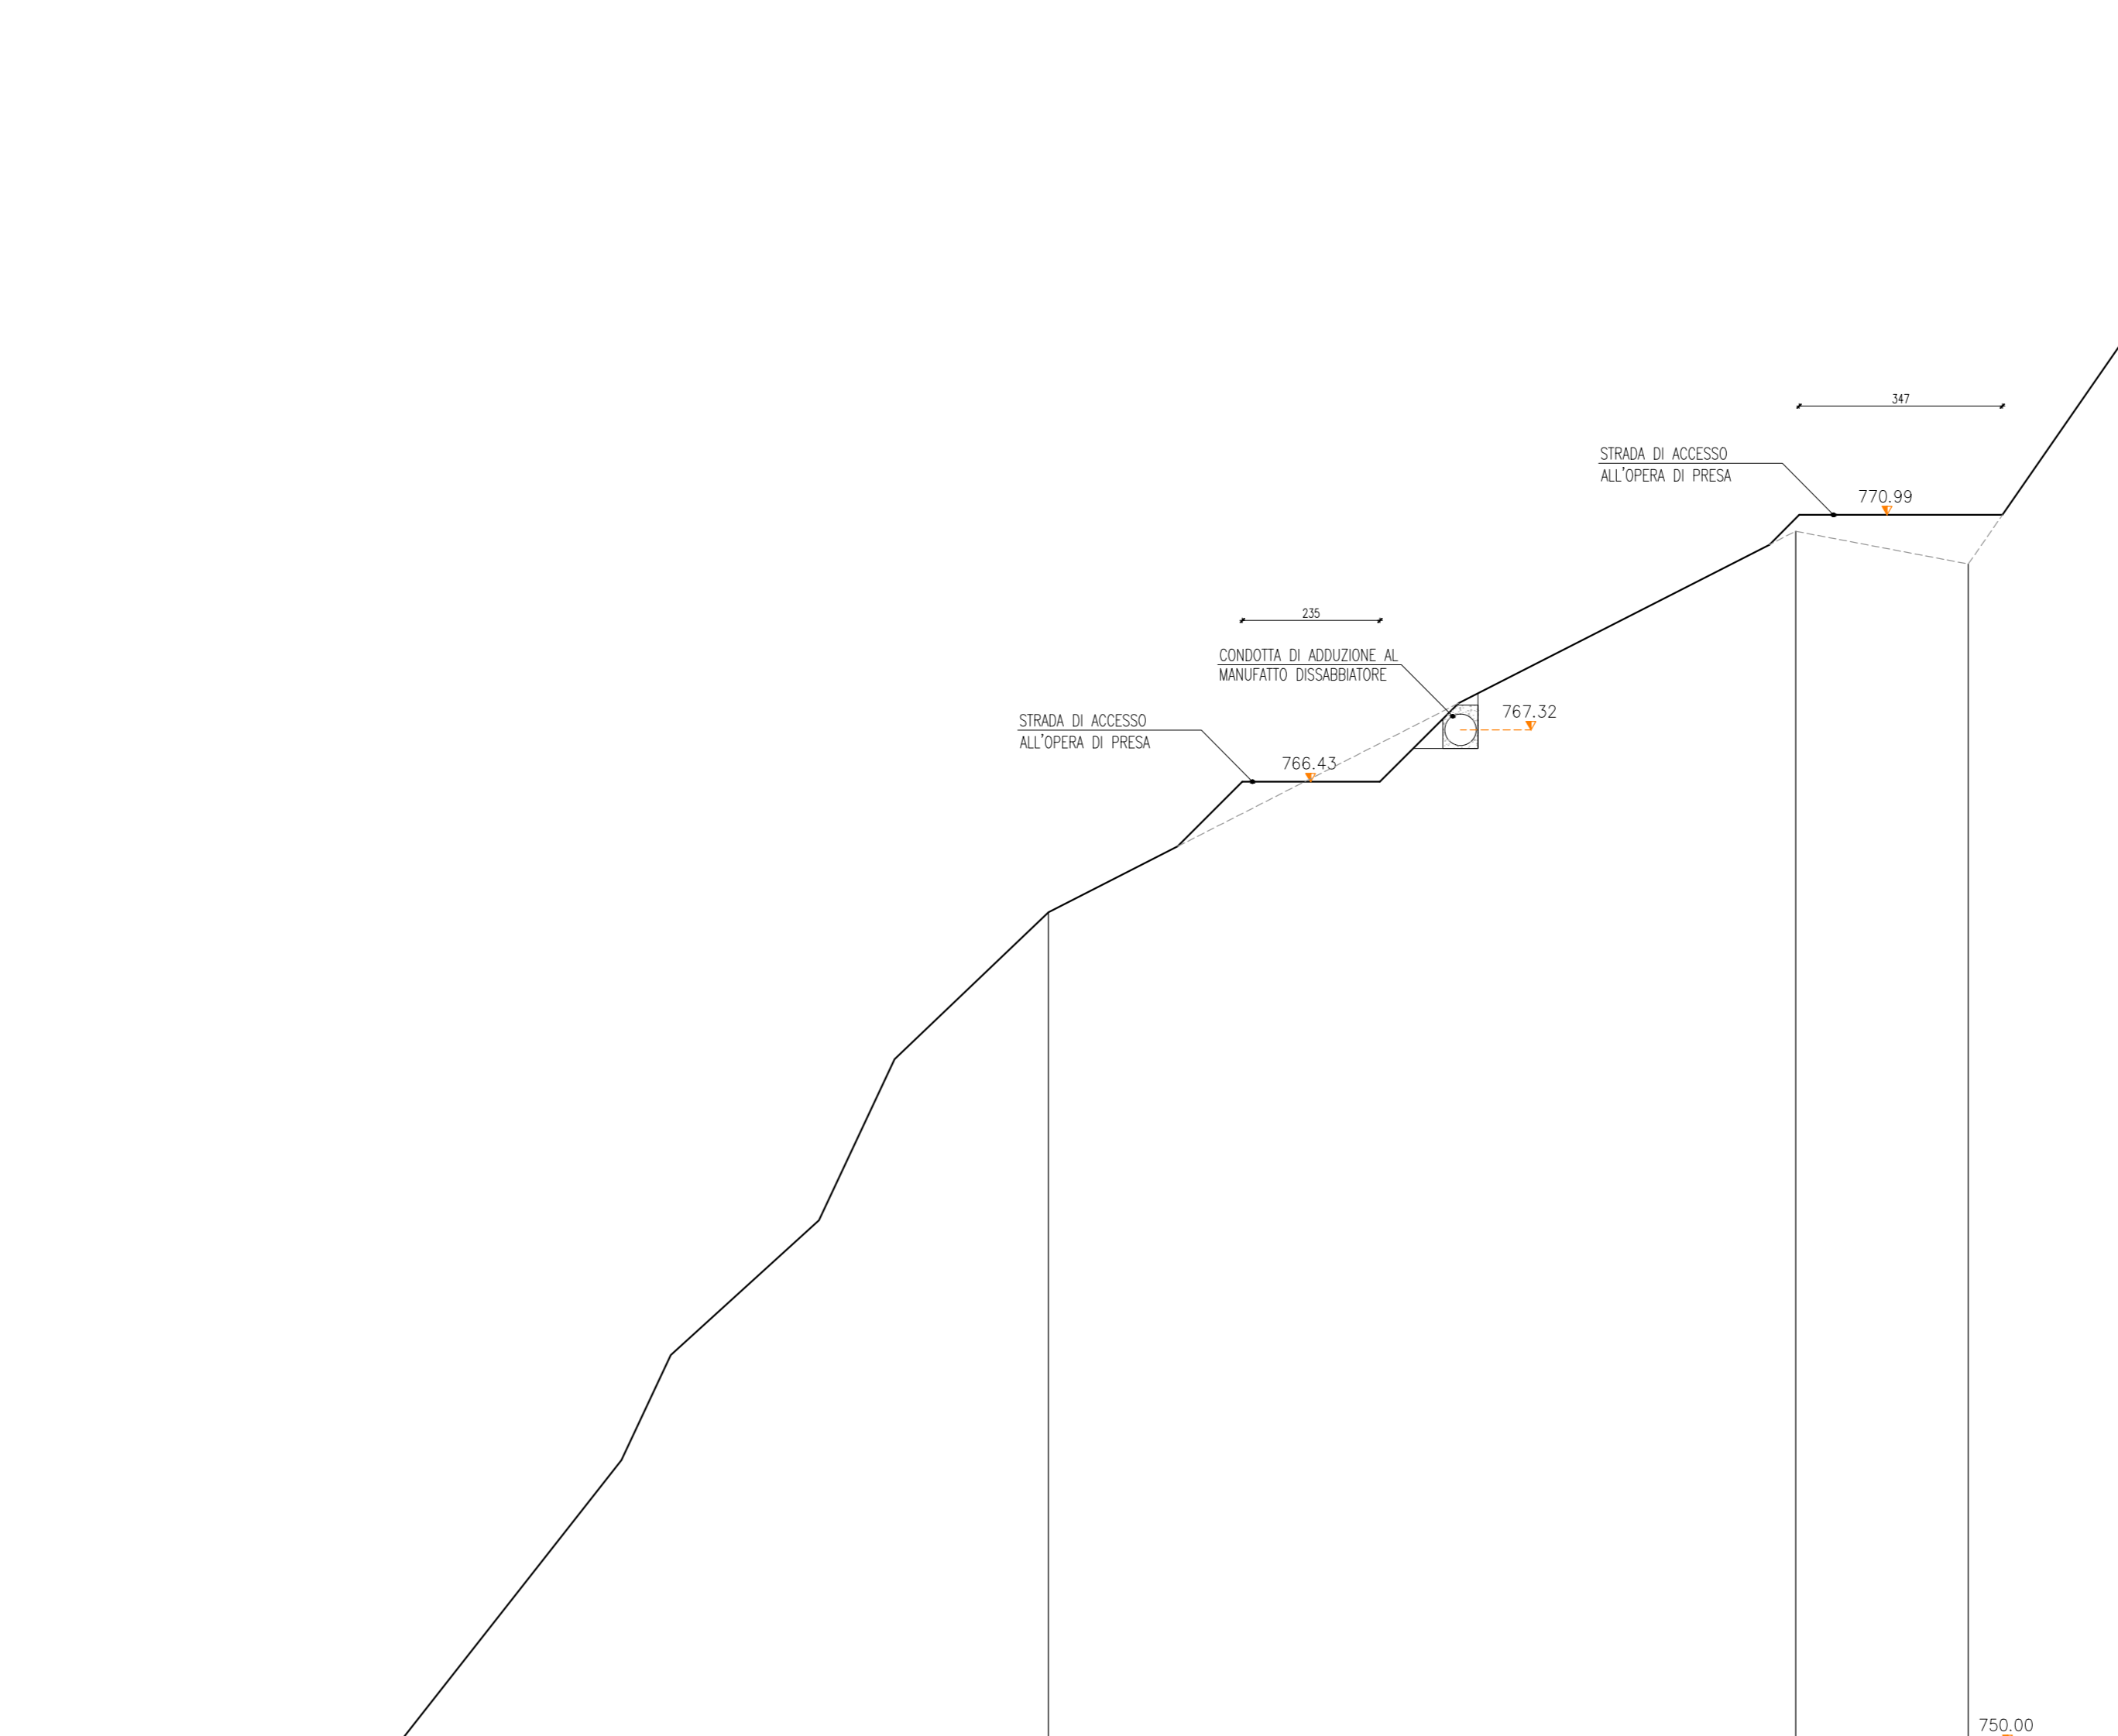

PROVINCIA DI MASSA CARRARA
 Comune di Pontremoli
 San Giorgio Srl
**IMPIANTO IDROELETTRICO
 MAGRIOLA**
 sul torrente Magriola
**PROGETTO PER L'OTTENIMENTO
 DELL'AUTORIZZAZIONE UNICA**
 AI SENSI DEL D.LGS. 387/03

31/05/2013 AGGIORNAMENTO TABELLA PARATIFIE
 10/05/2013 PRIMA VERSIONE

Data Descrizione dell'aggiornamento
 Progettazione a cura di: San Giorgio Srl
 Via Mazzini, 21
 46027 PONTREMOLI (PR)
 info@sanorgio-ml.it

Con la collaborazione di:
 SOLIDENG Srl
 Piazza Magriola s/n, 1/10
 46027 PONTREMOLI (PR)
 Tel/Fax: 0584.52.31.66
 www.solideng.it - info@solideng.it

CONTENUTO DELLA TAVOLA:
 SEZIONI STRADA DI ACCESSO E
 OPERA DI PRESA T. VALBURANA

Tavola
10a
 Scala 1:100

Il Progettista: Il Proponente: