PLANIMETRIA DISSABBIATORE 767.55

Scala 1:50

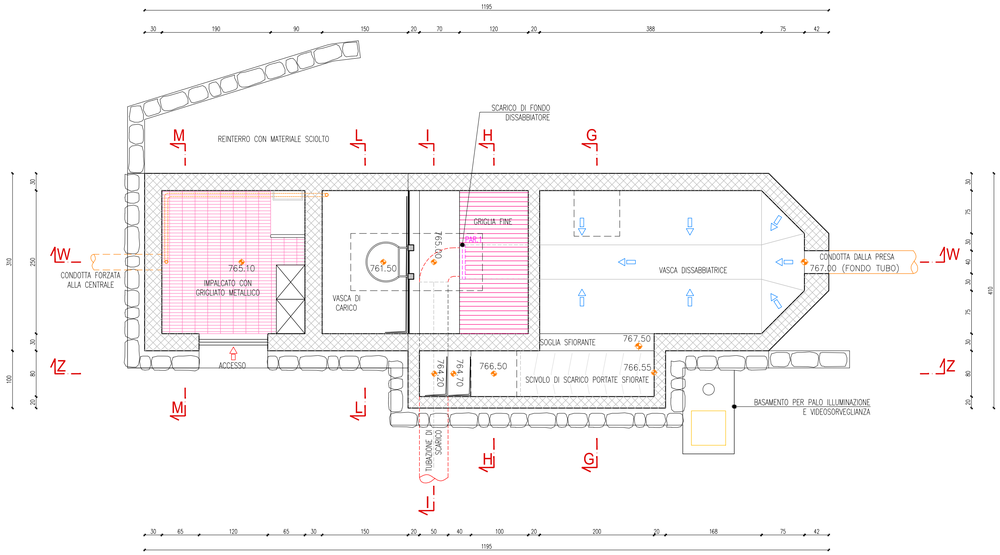

PLANIMETRIA DISSABBIATORE 765.85

Scala 1:50

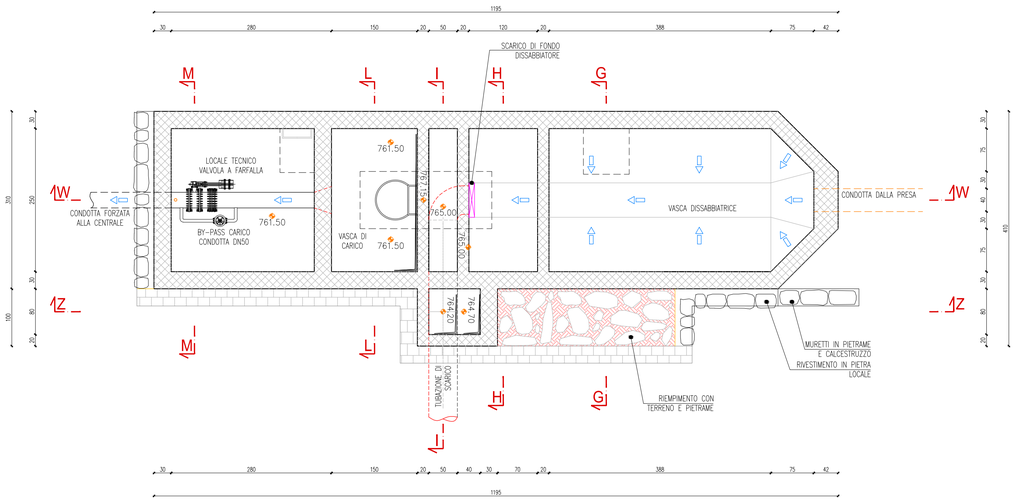

SEZIONE W–W

Scala 1:50

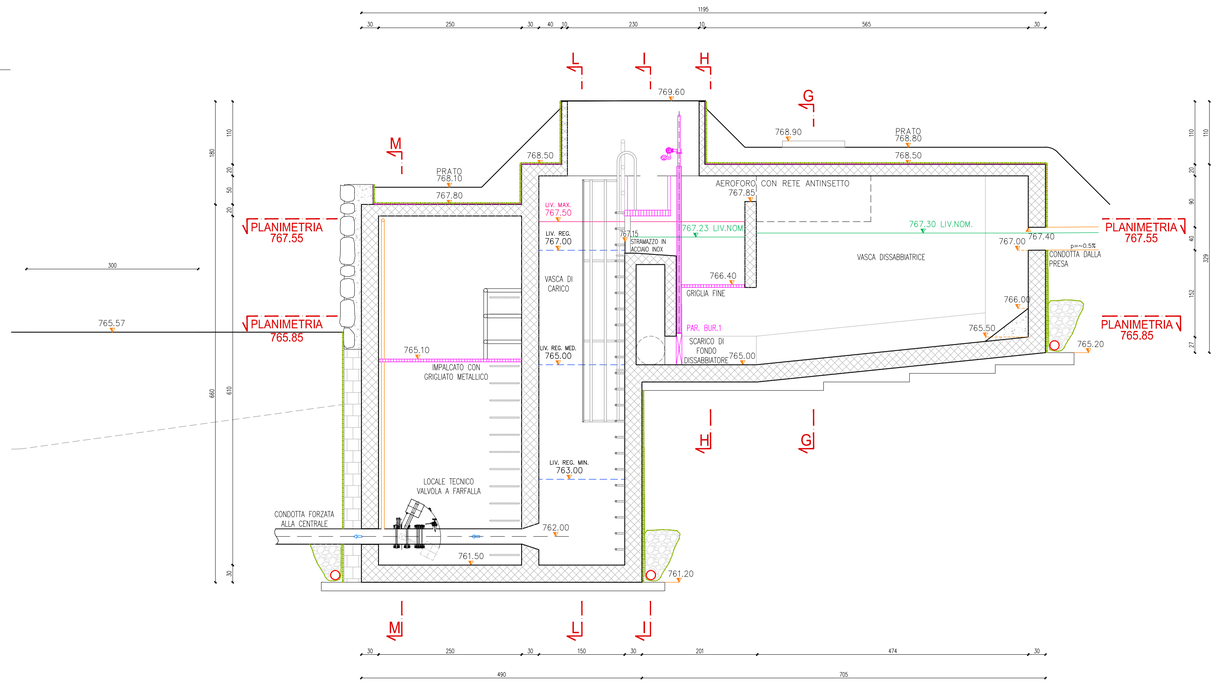

SEZIONE Z–Z

Scala 1:50

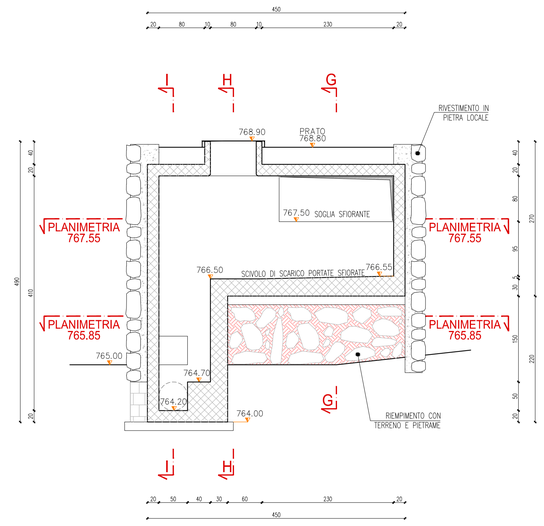

PROVINCIA DI MASSA CARRARA
Comune di Pontremoli

San Giorgio Srl

IMPIANTO IDROELETTRICO

MAGRIOLA

sul torrente Magriola

PROGETTO PER L'OTTENIMENTO DELL'AUTORIZZAZIONE UNICA
AI SENSI DEL D.LGS. 387/03

Data	Descrizione dell'aggiornamento
31/05/2013	AGGIORNAMENTO TABELLA PARATOIE
10/05/2013	PRIMA STESURA

Progettazione a cura di:
San Giorgio S.r.l.
Via Mazzini, 21
54027 PONTREMOLI (MS)
info@sangiorgio-ms.it

Con la collaborazione di:
SOLIDeng S.r.l.
Piazza Medaglie d'Oro, 3/G
25047 DARFO BOARIO TERME (BS)
Tel&Fax: 0364.52.95.66
www.solideng.it – info@solideng.it

Contenuto della tavola:
PLANIMETRIE E SEZIONI DISSABBIATORE
PRESA T. VALBURANA

Tavola 10c

Scala 1:50

Il Progettista:

Il Proponente: