




**Dettaglio cantiere zona 4 - Scala 1:250**

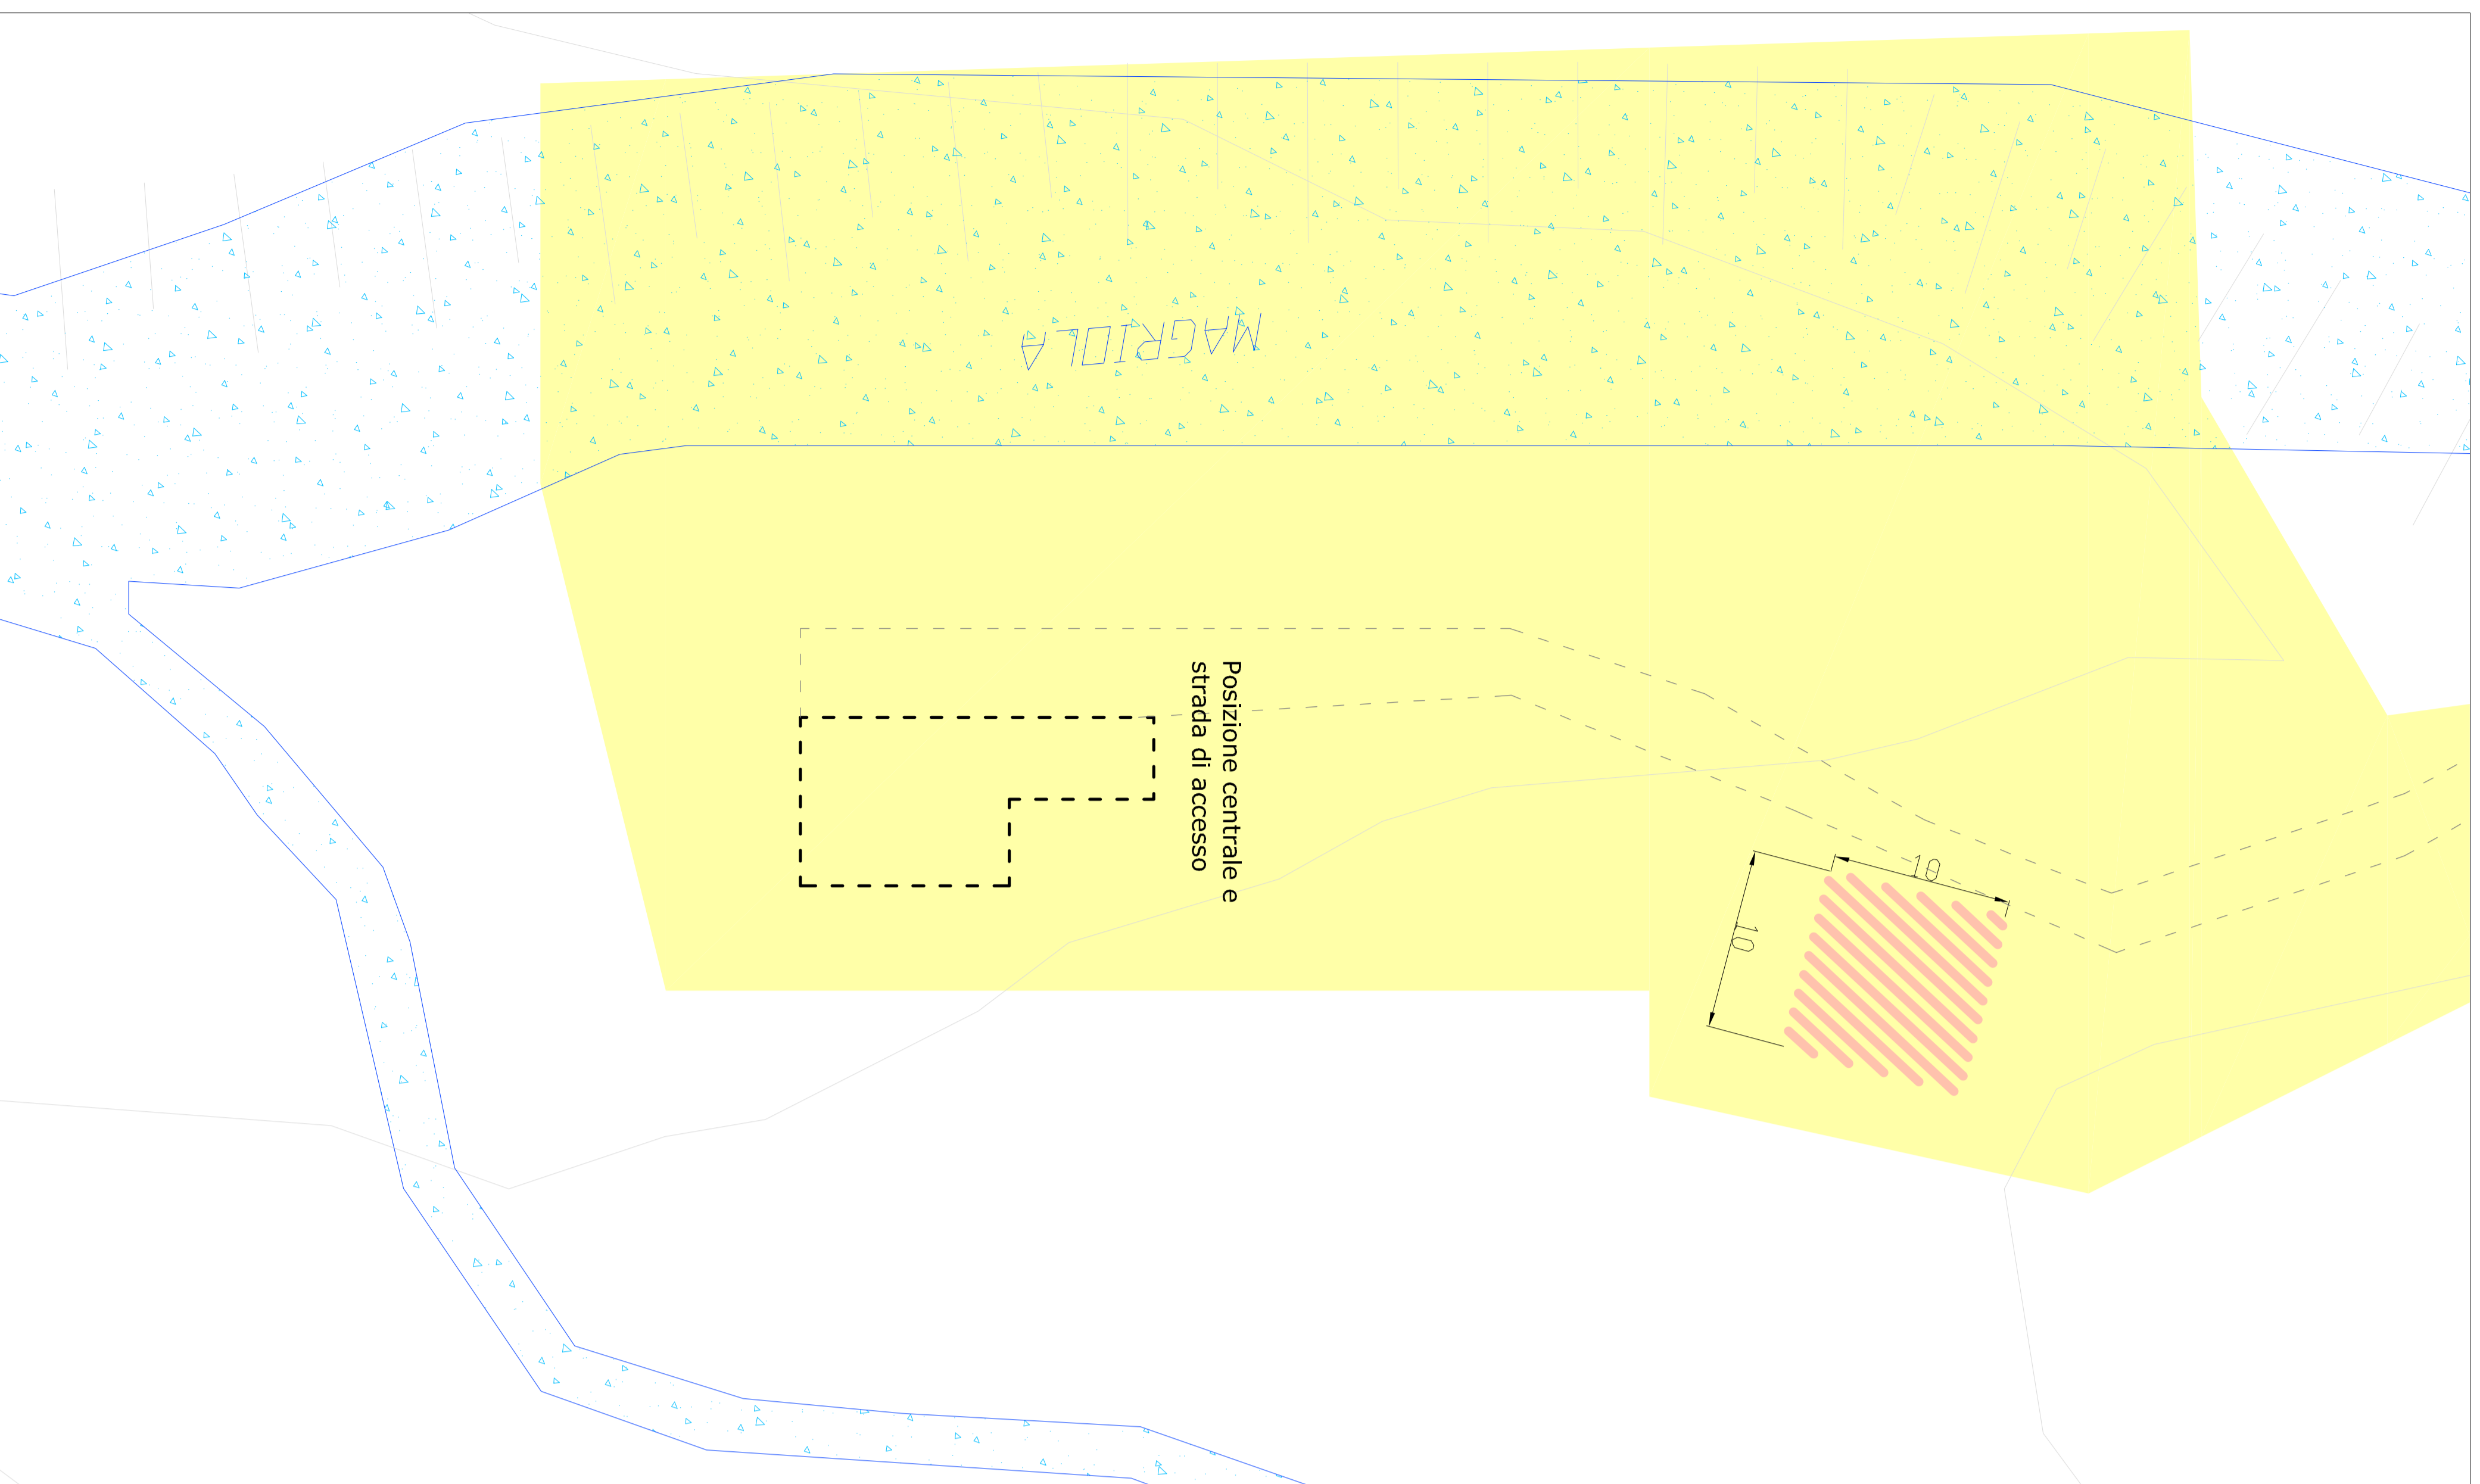


**Dettaglio cantiere zona 1A - Scala 1:250**

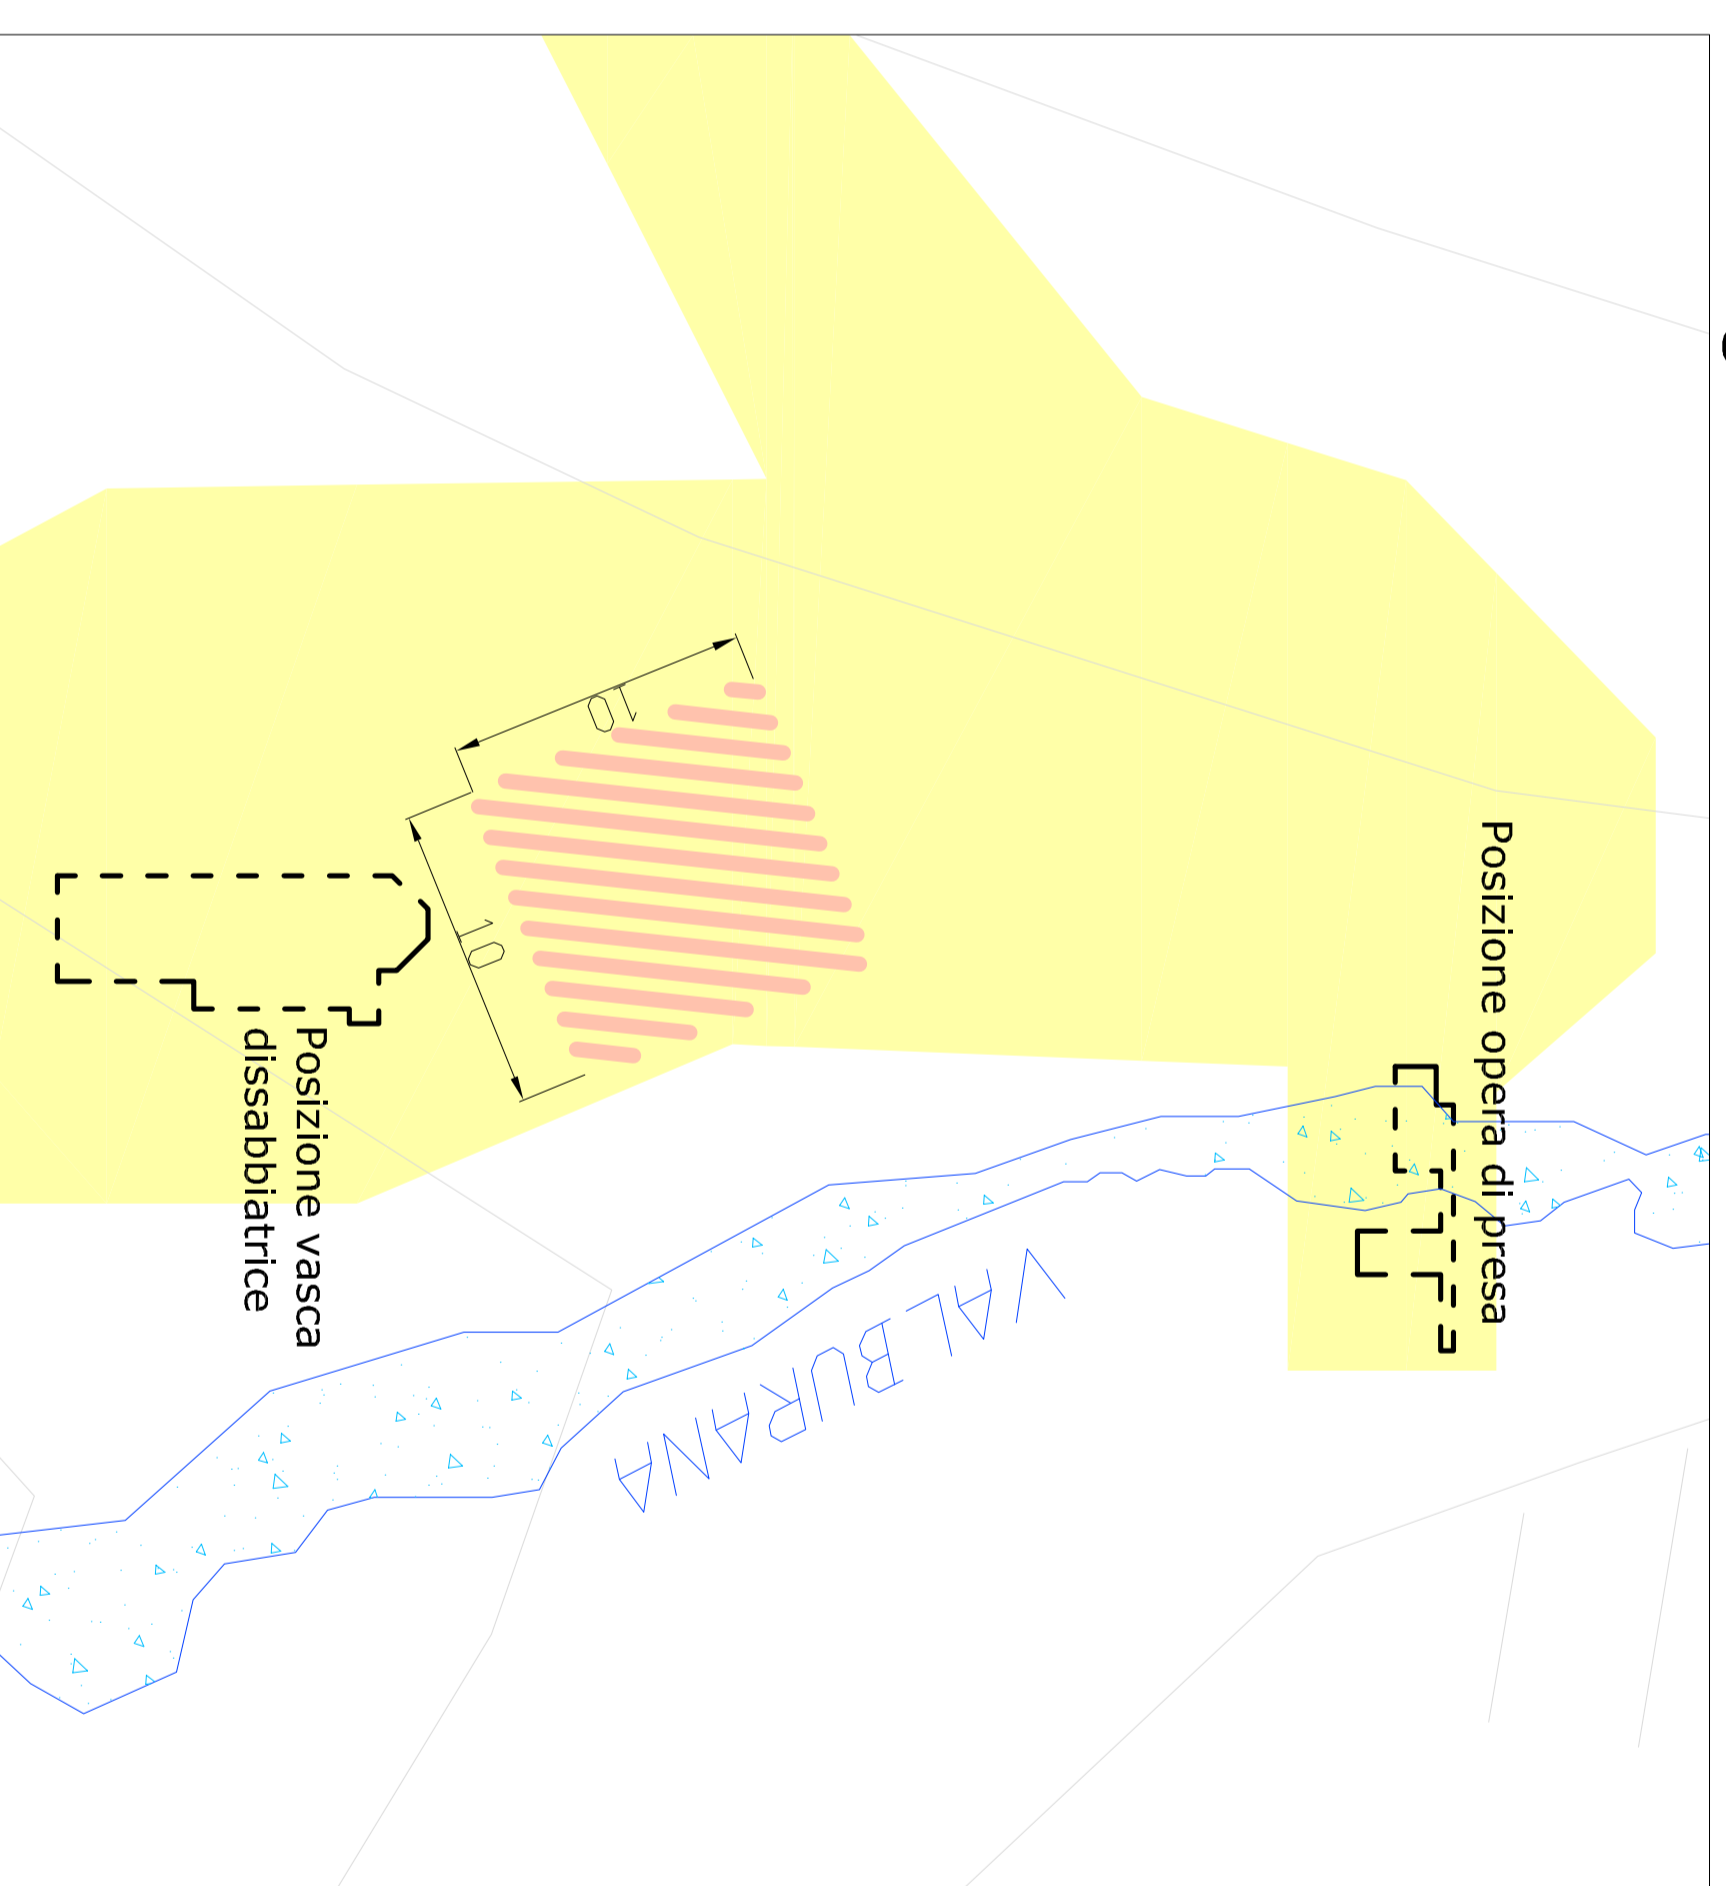

**Dettaglio cantiere zona 1 - Scala 1:250**

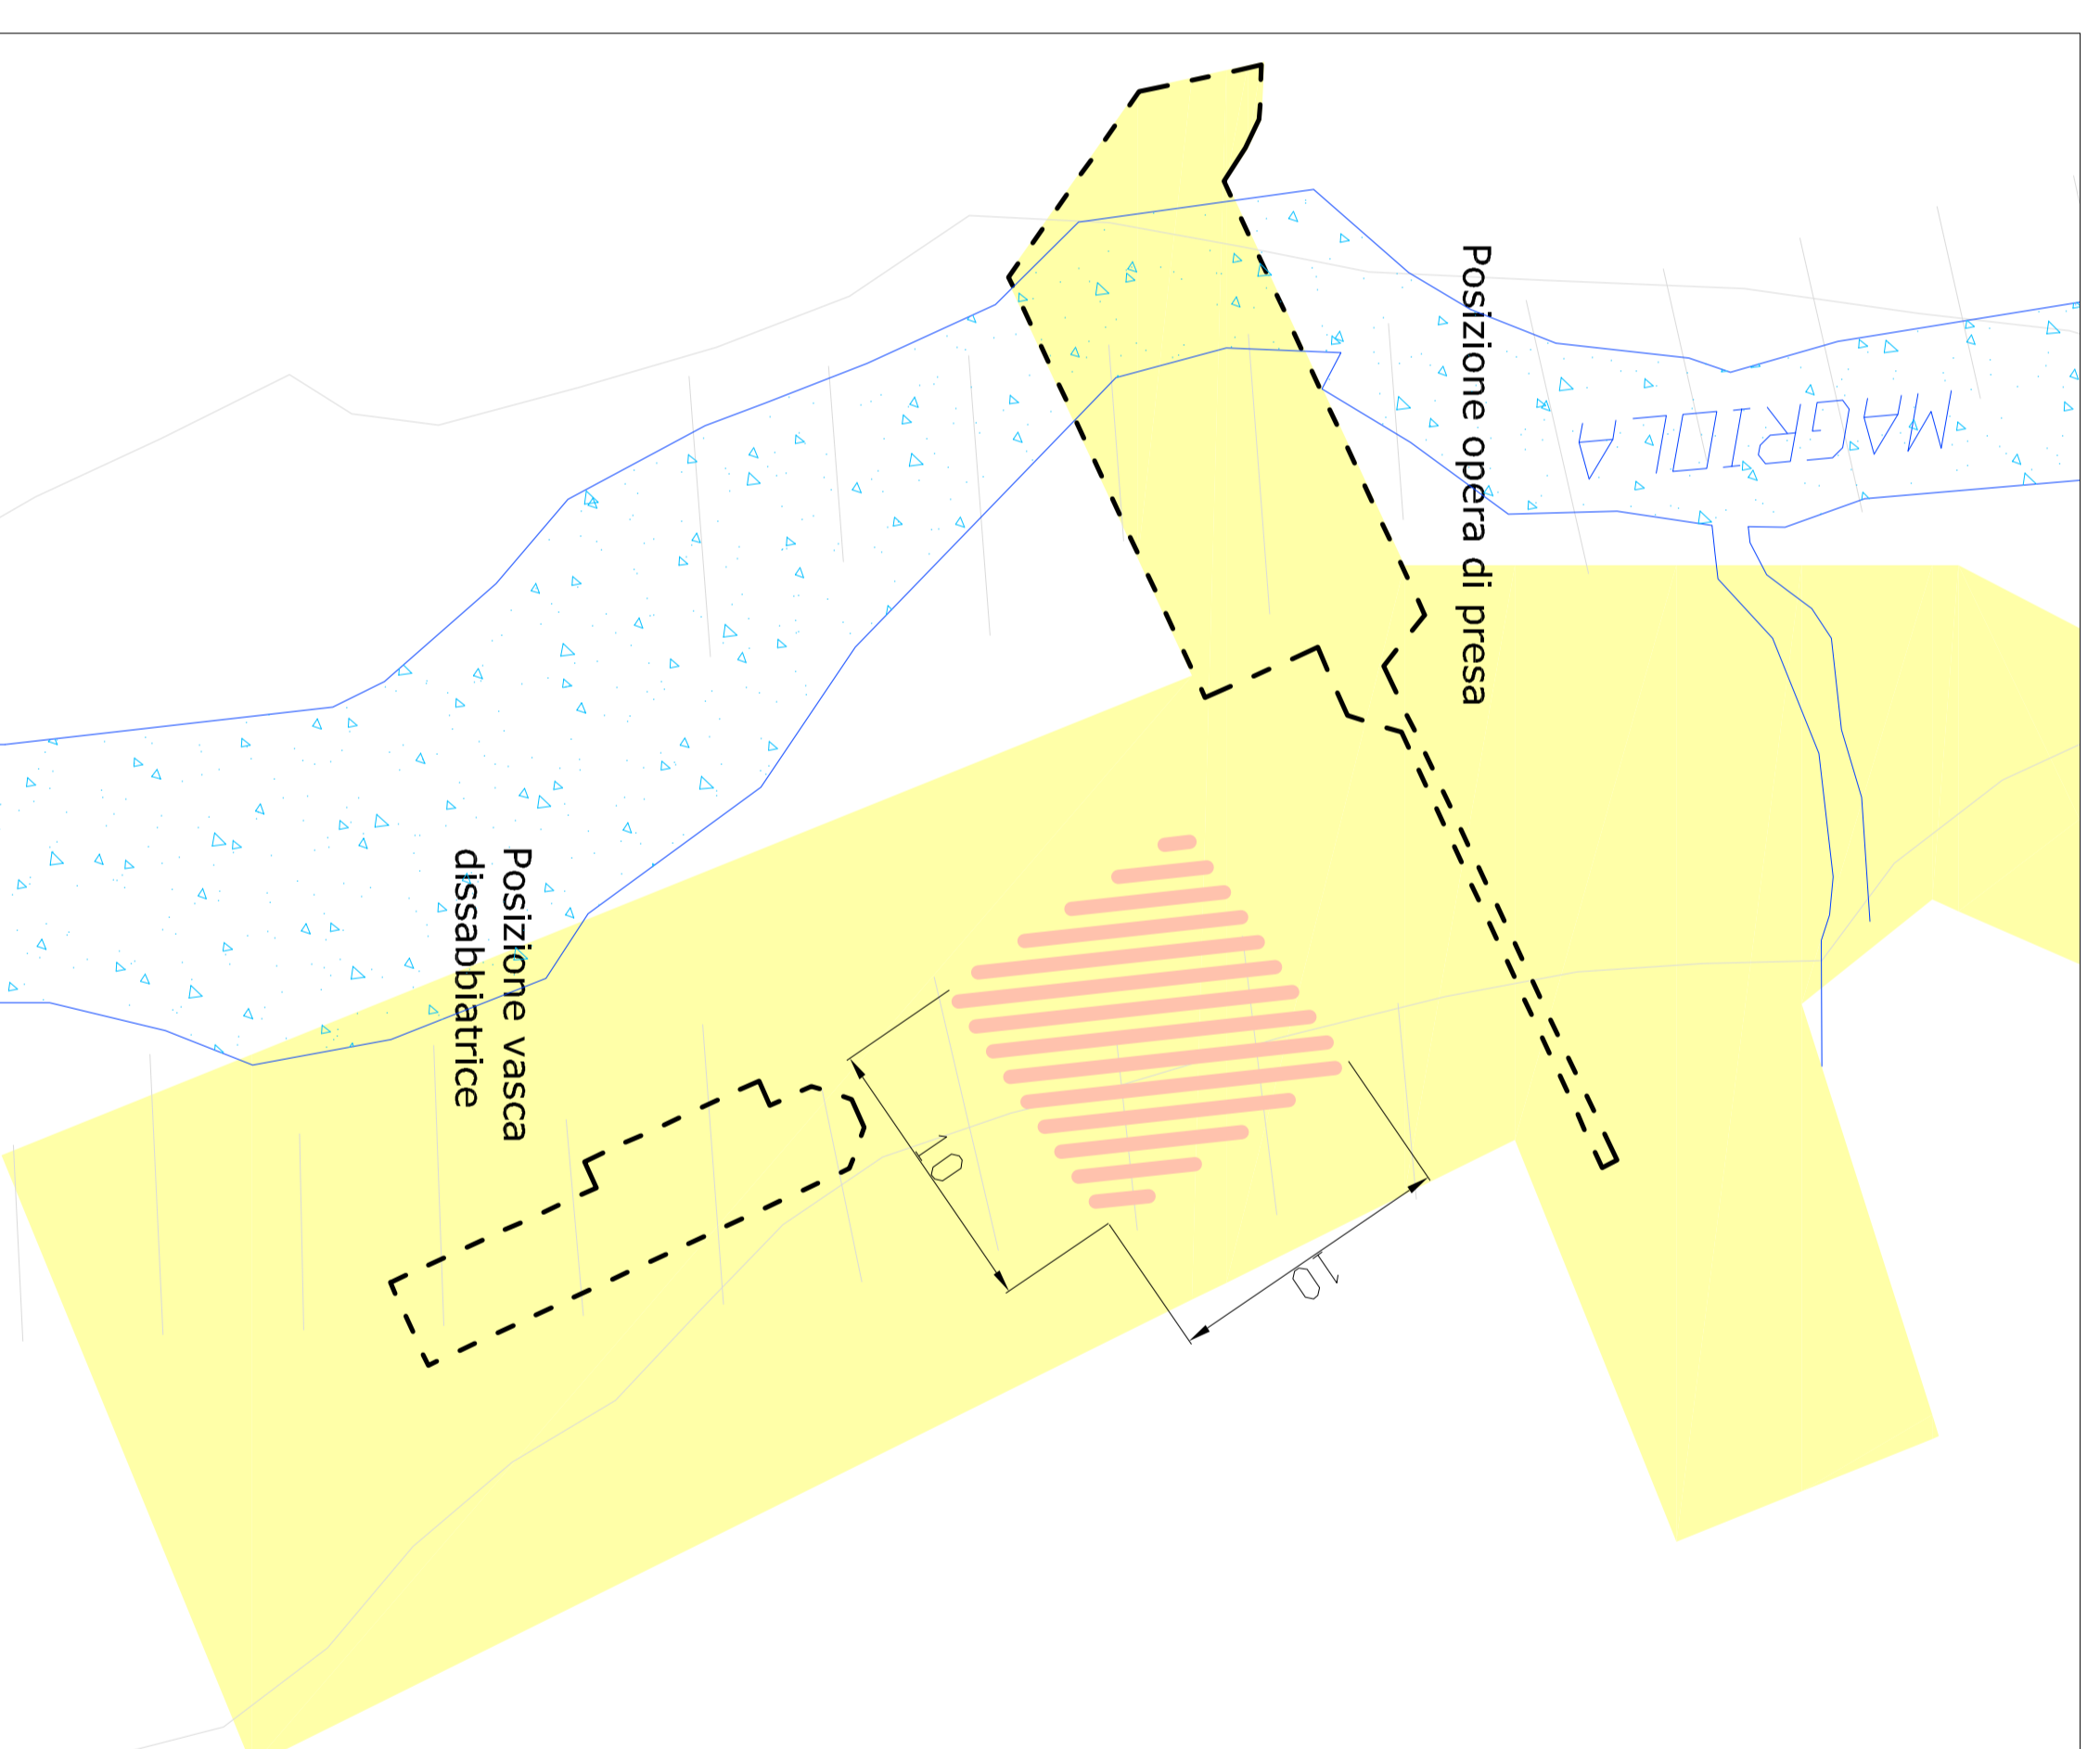

- piste esistenti da sistemare
- piste da realizzare
- ex novo
- condotta forata interrata
- 1 area di cantiere presa sul Magriola
- 1A area di cantiere presa sul Valburana
- 2 Cantieri di deposito temporaneo per opere di aduzione
- 3 area di cantiere
- 4 Centrale
- area di cantiere da forstare a fine lavori
- zona di servizio (stoccaggio materiali, deposito temporaneo)

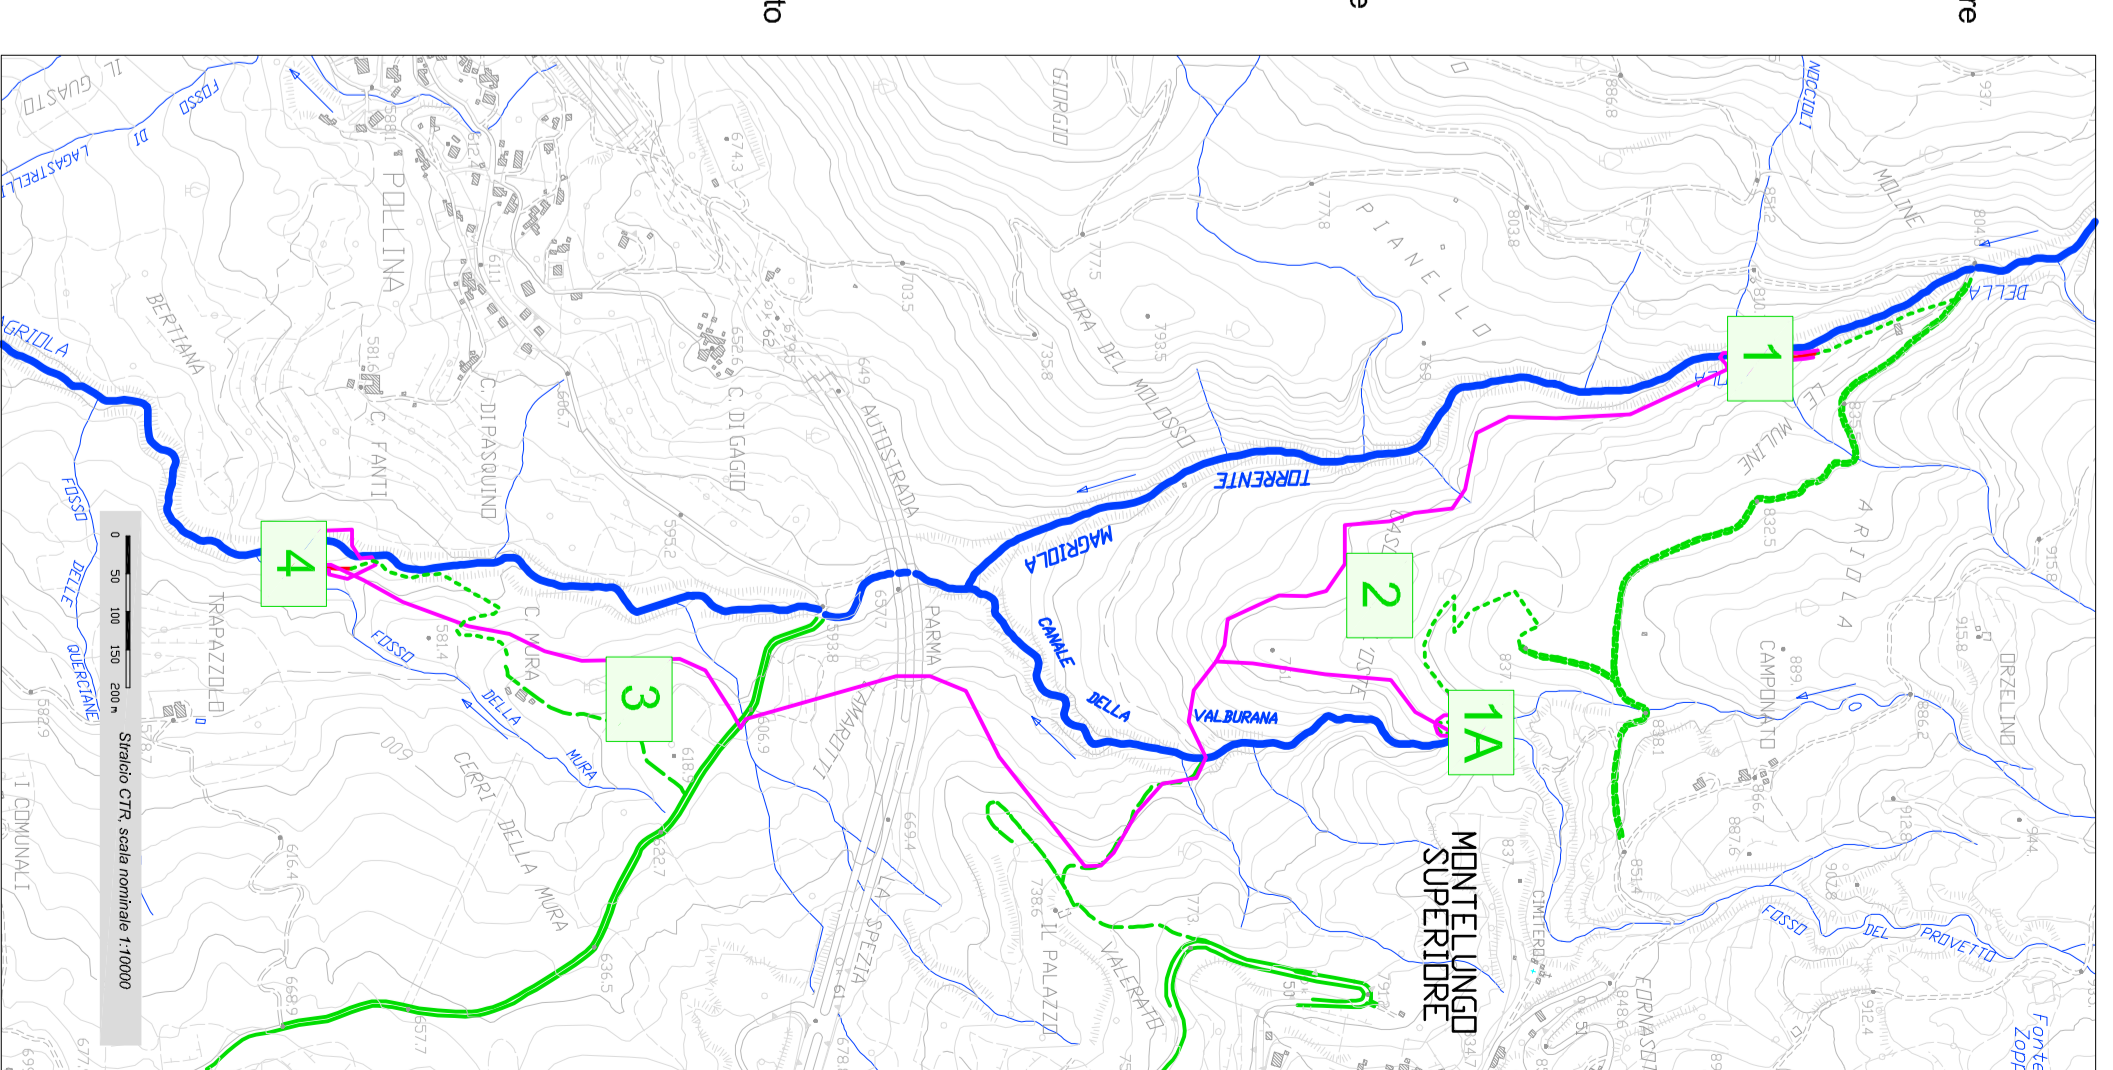

**PROVINCIA DI MASSA CARRARA**  
 Comune di Fontanafredda  
 san giorgio srl  
**IMPIANTO IDROELETTRICO**  
**MAGRIOLO**  
 sul torrente Magriola  
**PROGETTO DEFINITIVO**  
 CANTIERIZZAZIONE  
 Ing. Pier Carlo Piroli  
 Dott.ssa Tullia Mariani

**TAV. 15**



1	Febbraio 2014	
0	Giugno 2011	
REV.	EMISSIONE	NOTE