
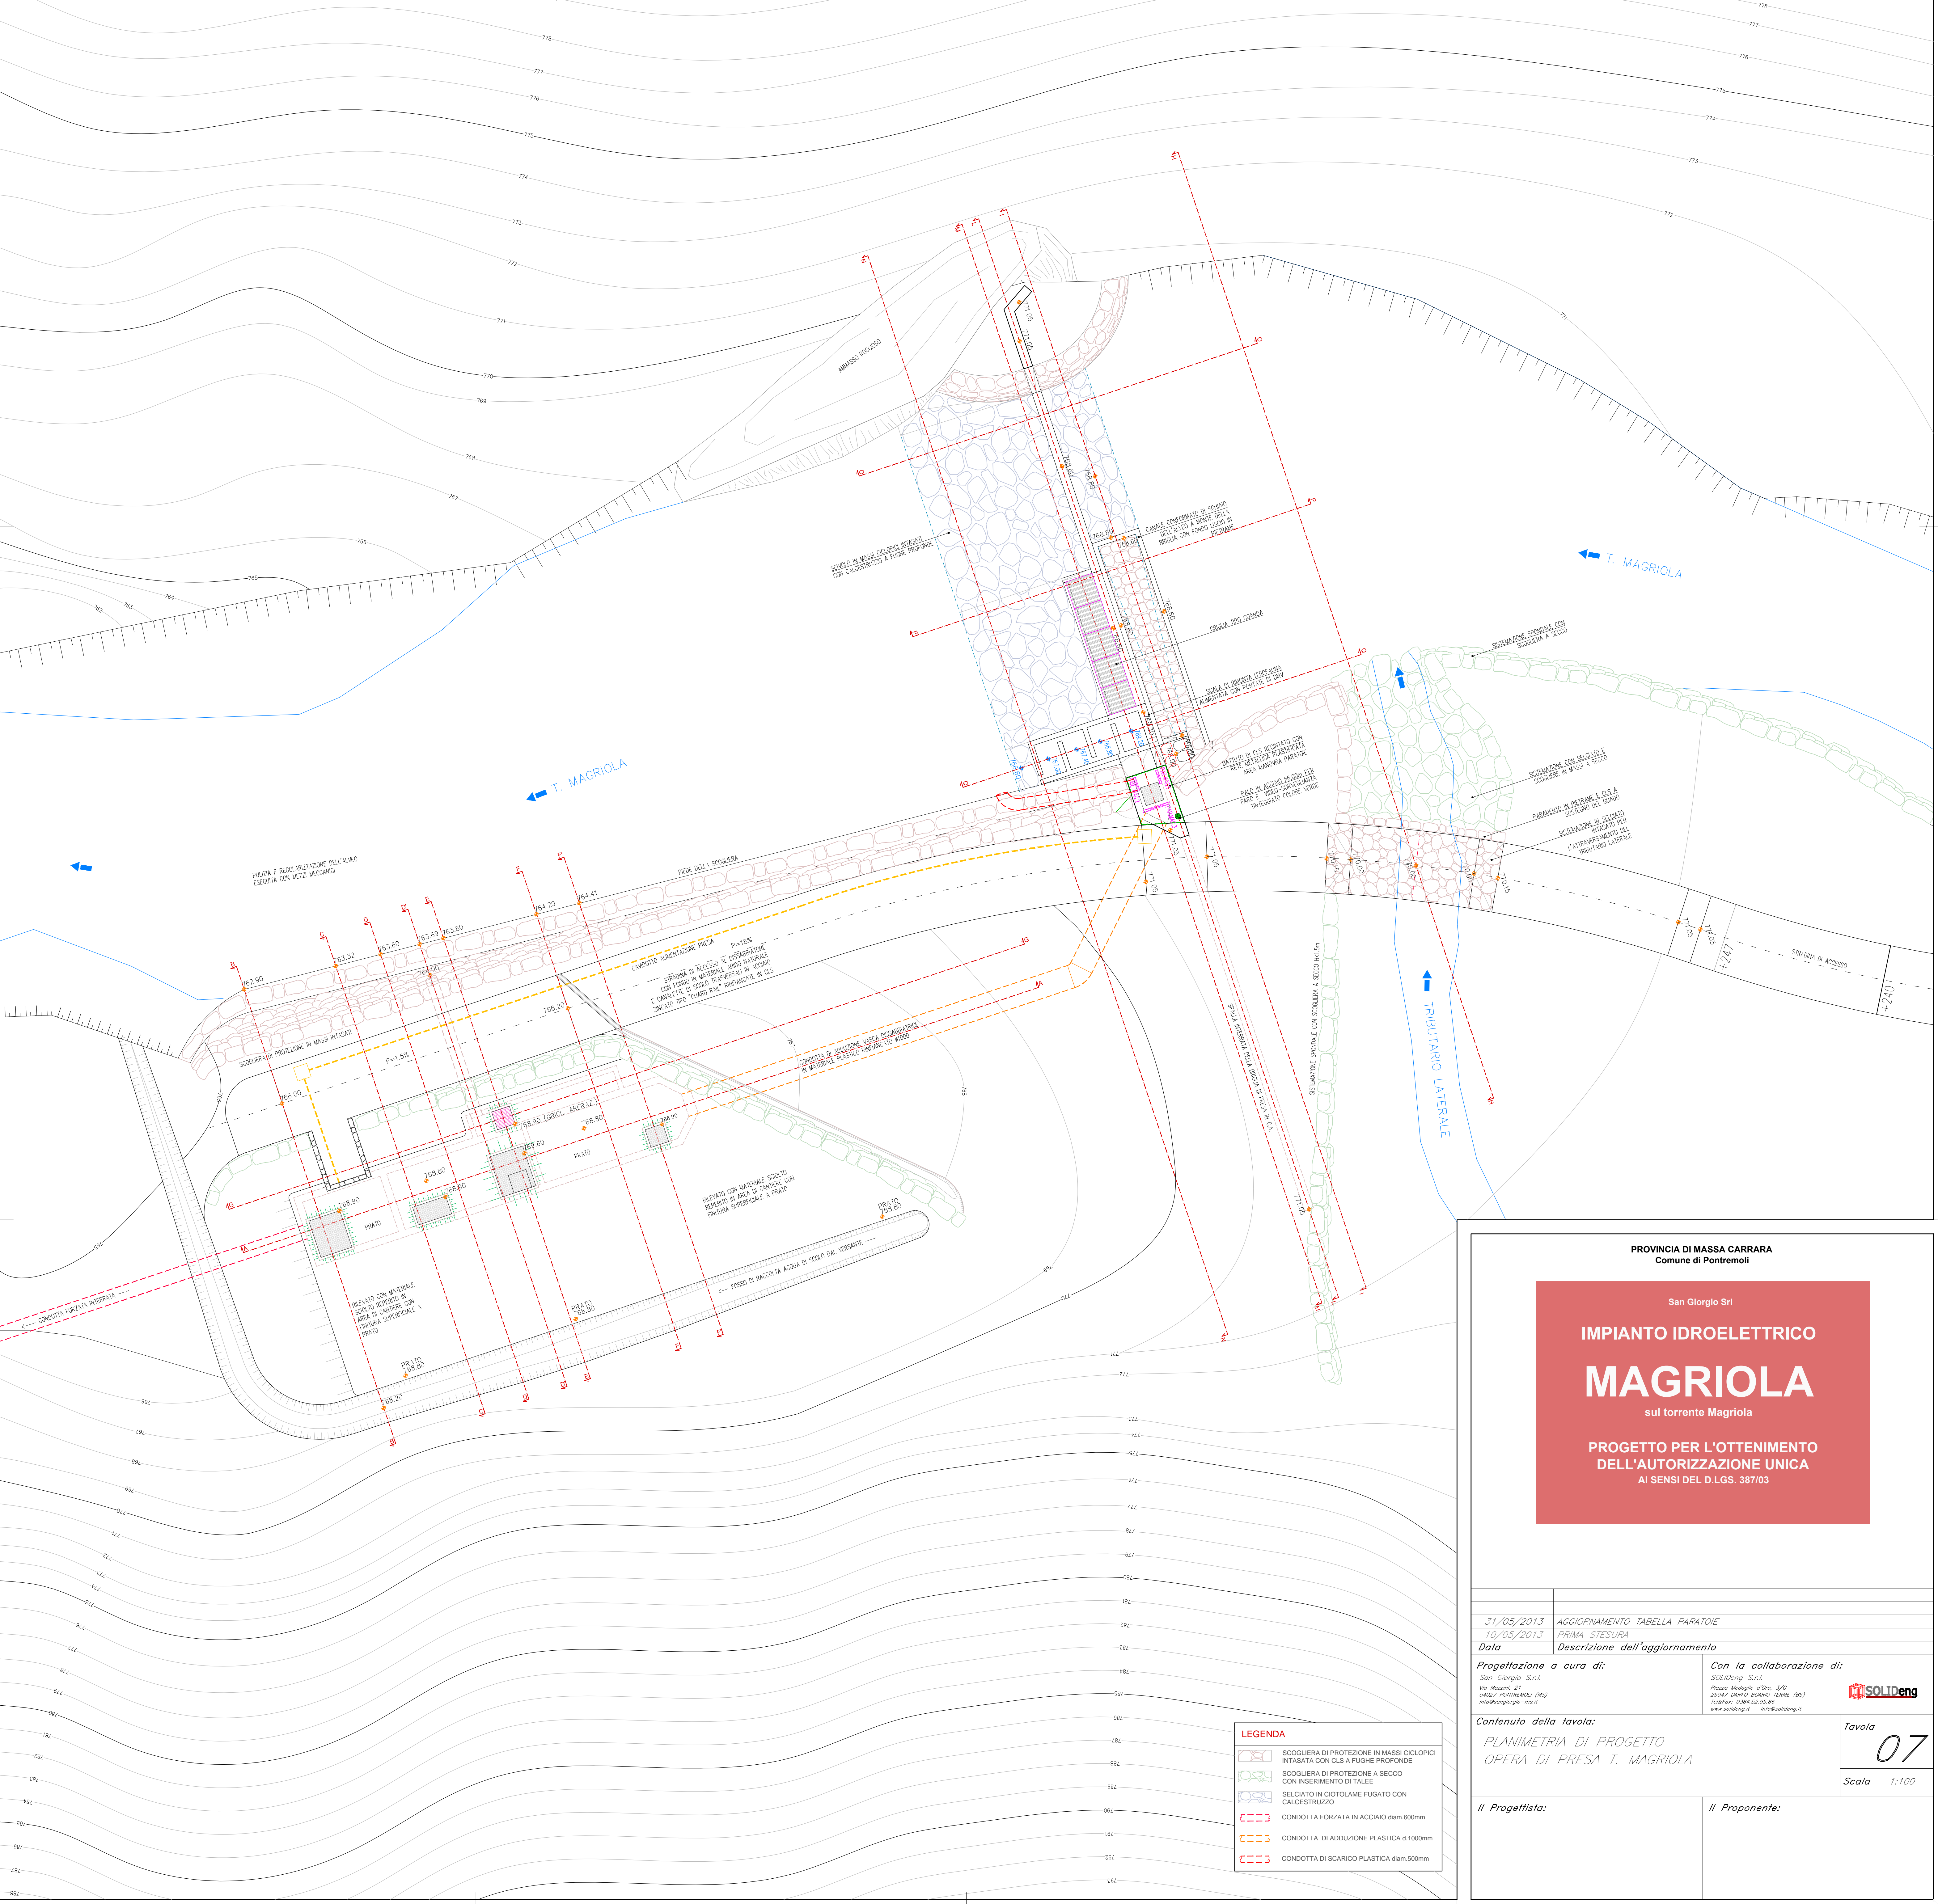


PARATOIE PRESA MAGRIOLA				
CODICE PARATOIA	PAR.MAG.1	PAR.MAG.2	PAR.MAG.3	PAR.MAG.4
DESCRIZIONE POSIZIONE	PARATOIA DI PRESA INVERNALE	PARATOIA DI SPURGO PRESA	PARATOIA DI INTERCETTAZIONE PRESA	PARATOIA DI SGARCO DESARBIATORE
N° LATI TENUTA	4	4	4	4
BATTENTE MASSIMO SUL FONDO	3,05 m	4,55 m	4,15 m	2,50 m
DIMENSIONI DEL FORO LxH	0,50m x 0,50m	0,50m x 0,50m	1,10m x 1,00m	0,50m x 0,50m
DIMENSIONI DELLA PARATOIA LxH	0,60m x 0,55m	0,60m x 0,55m	1,20m x 1,05m	0,60m x 0,55m
QUOTA PIANO DI CALPESTIO RISPETTO FONDO CANALE	3,05 m	4,55 m	4,15 m	2,70 m
CHIUSURA A BRUVITA'	NO	NO	NO	NO
AZIONAMENTO	ELETTRICO	ELETTRICO	ELETTRICO	ELETTRICO

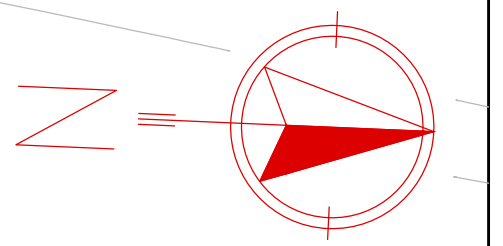

**PROVINCIA DI MASSA CARRARA**  
 Comune di Pontremoli

San Giorgio Srl  
**IMPIANTO IDROELETTRICO**  
**MAGRIOLA**  
 sul torrente Magriola  
**PROGETTO PER L'OTTENIMENTO**  
**DELL'AUTORIZZAZIONE UNICA**  
 AI SENSI DEL D.L.G.S. 387/03

31/05/2013	AGGIORNAMENTO TABELLA PARATOIE
10/05/2013	PRIMA STESURA
<b>Data</b>	<b>Descrizione dell'aggiornamento</b>
<b>Progettazione a cura di:</b> San Giorgio S.r.l. Via Magriola, 21 54047 PONTREMOLI (MS) Tel/Fax: 0584 52 26 68 info@sanjorgio.it	
<b>Con la collaborazione di:</b> SOLIDENG S.r.l. Piazza Magliola, 2/10 - 51012 54047 PONTREMOLI (MS) Tel/Fax: 0584 52 26 68 www.solideng.it - info@solideng.it	
<b>Contenuto della tavola:</b> PLANIMETRIA DI PROGETTO OPERA DI PRESA T. MAGRIOLA	
<b>Il Progettista:</b>	<b>Il Proponente:</b>

**Tavola**  
07  
**Scala**  
 1:100

**LEGENDA**

	SCOGLIERA DI PROTEZIONE IN MASSI CICLOPICI INTASATA CON CLS A FUGHE PROFONDE
	SCOGLIERA DI PROTEZIONE A SECCO CON INSERIMENTO DI TALLEE
	SELCIATO IN CIOTOLAME FUGATO CON CALCESTRUZZO
	CONDOTTA FORZATA IN ACCIAIO diam.600mm
	CONDOTTA DI ADDUZIONE PLASTICA diam.1000mm
	CONDOTTA DI SGARCO PLASTICA diam.500mm