


**LEGENDA**

- MURATURA DI SOSTEGNO IN CALCESTRUZZO ARMATO
- MURETTI IN PIETREME E CALCESTRUZZO
- RIVESTIMENTI IN PIETREME DI TIPO LOCALE
- NUOVE SCARPATE DI PROGETTO
- CONDOTTA FORZATA IN ACCIAIO diam. 250mm
- CONDOTTA IN PEAD diam. 400mm
- CONDOTTA DI SCARICO IN PEAD diam. 500mm
- LINEA DI RACCOLTA ACQUE BIANCHE

PARATOIE PRESA BURANA		
CODICE PARATOIA	PAR.BUR.1	PAR.BUR.2

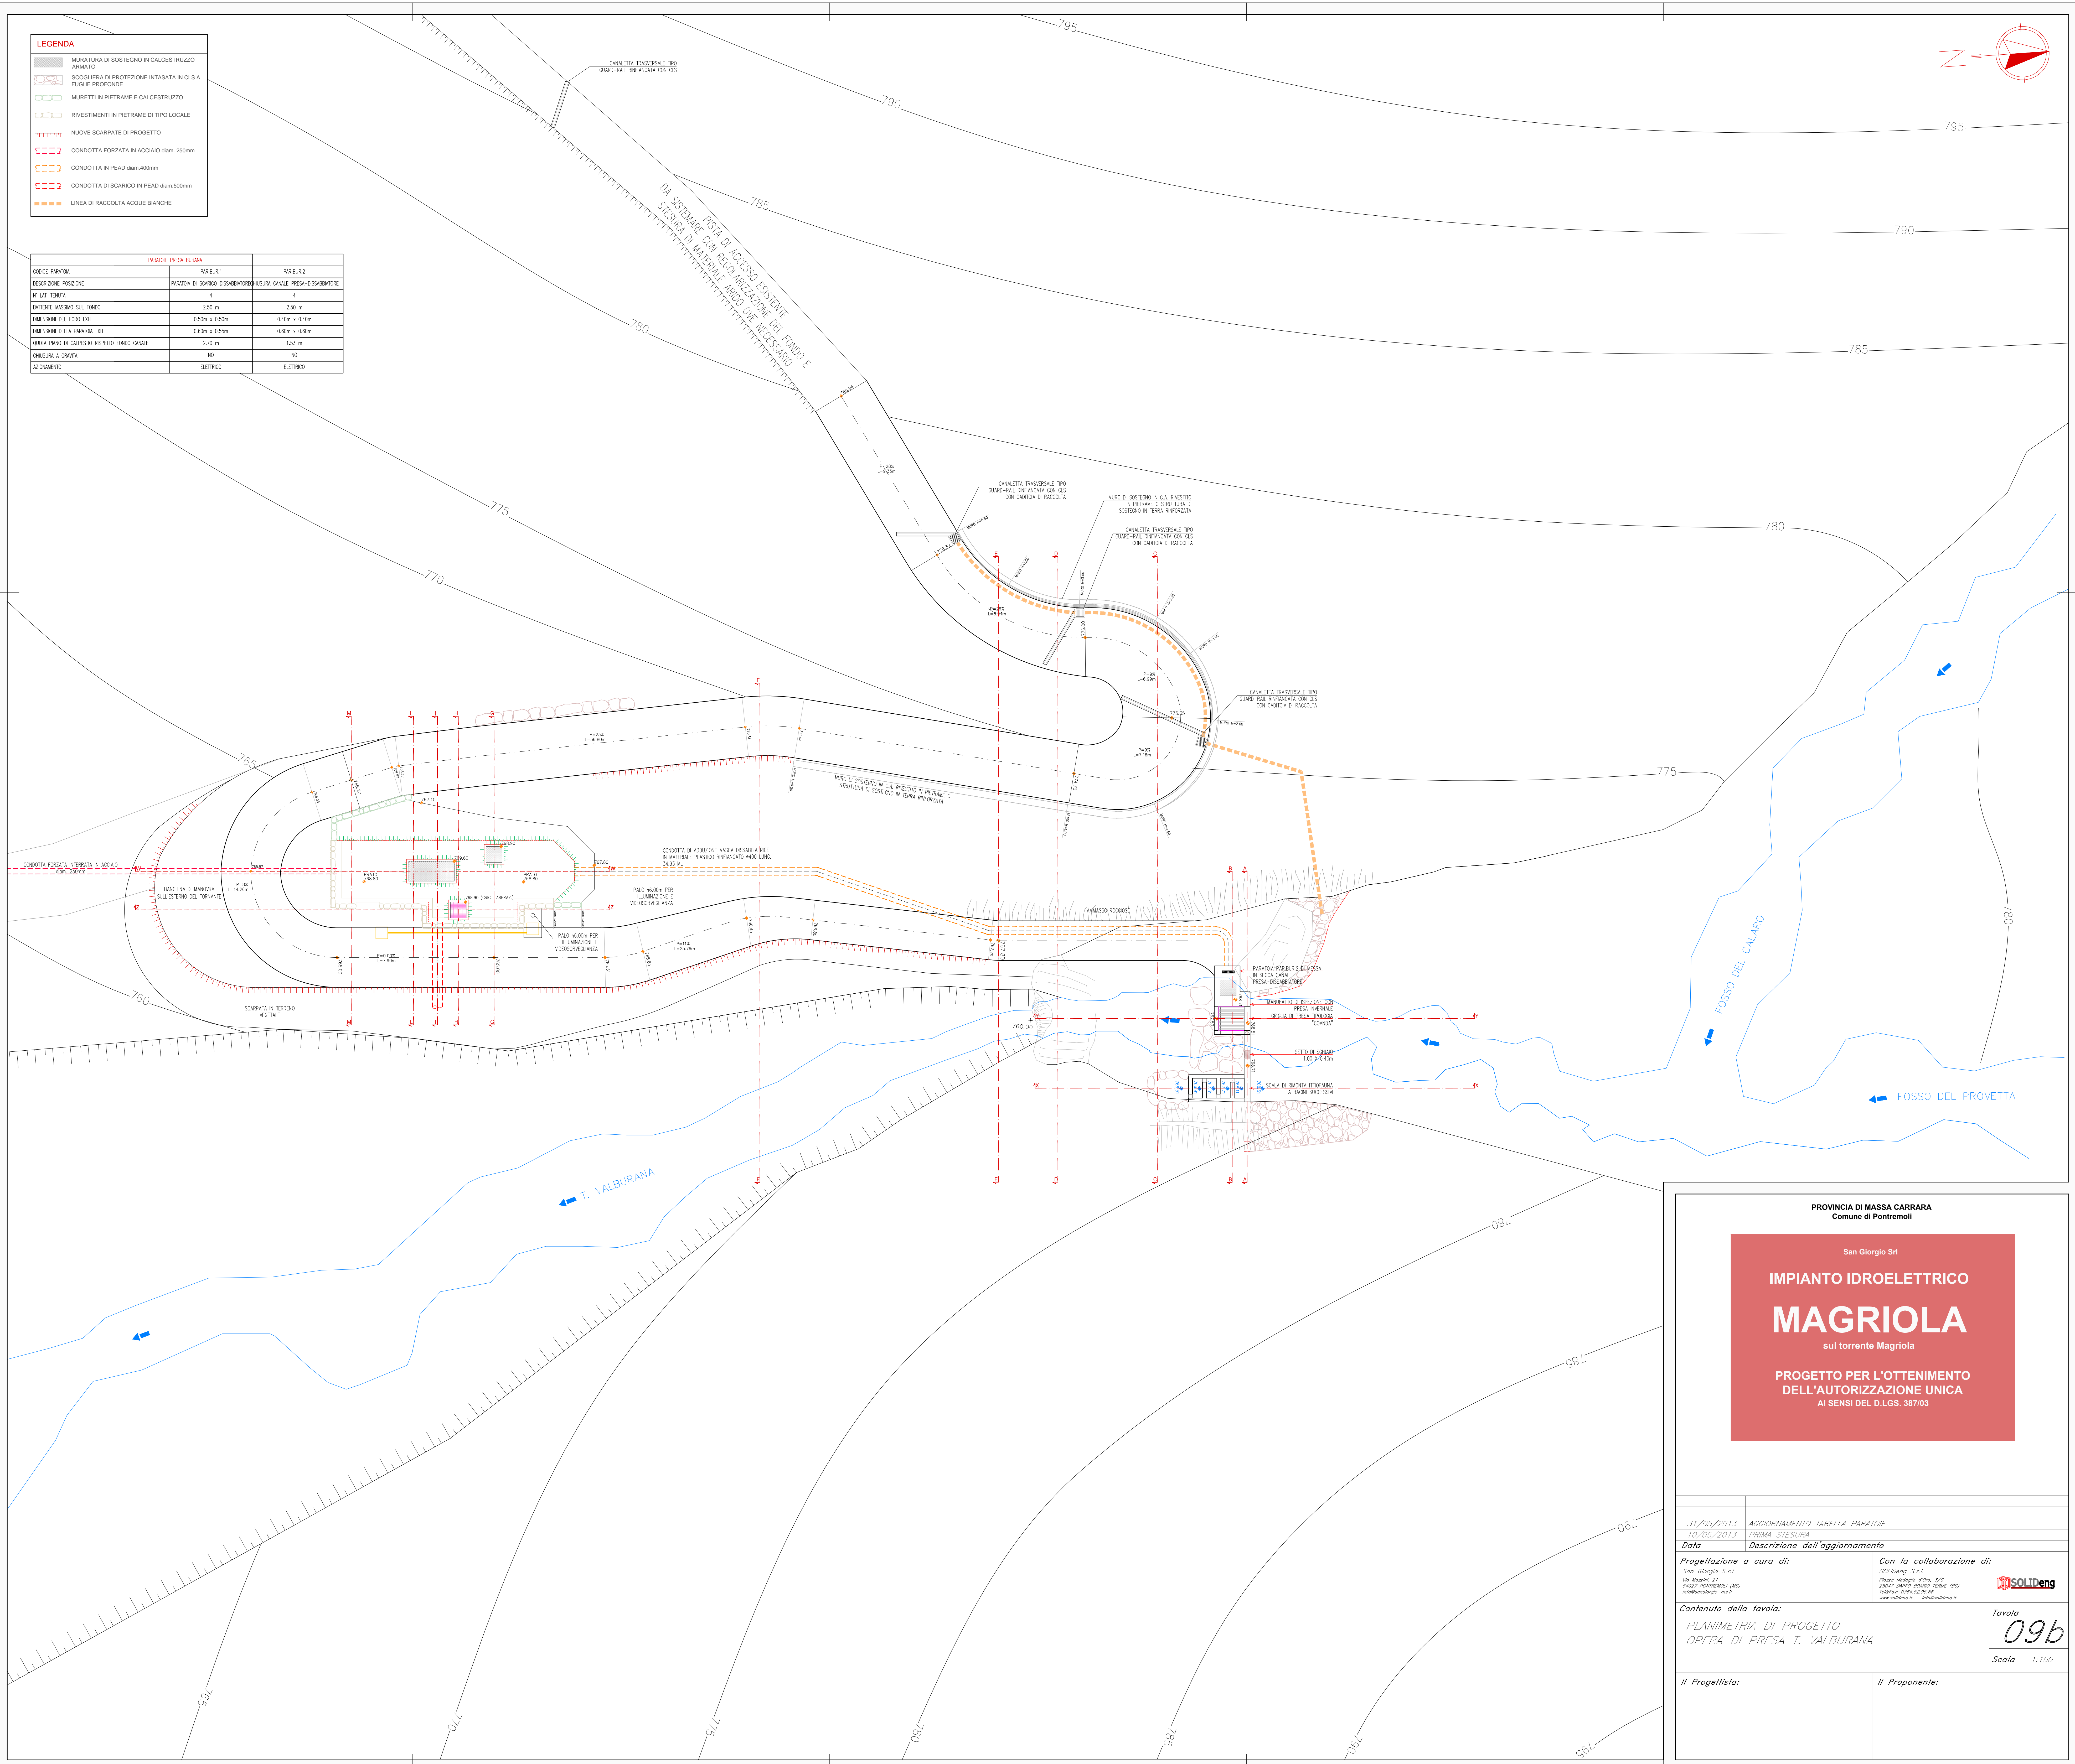

PROVINCIA DI MASSA CARRARA  
Comune di Pontremoli

San Giorgio Srl

**IMPIANTO IDROELETTRICO**

**MAGRIOLA**

sul torrente Magriola

PROGETTO PER L'OTTENIMENTO  
DELL'AUTORIZZAZIONE UNICA  
AI SENSI DEL D.L.GS. 387/03

---

<b>Data</b>	31/05/2013 AGGIORNAMENTO TABELLA PARATOIE 10/05/2013 PRIMA STESURA
<b>Data</b>	Descrizione dell'aggiornamento
<b>Contenuto della tavola:</b>	PLANIMETRIA DI PROGETTO OPERA DI PRESA T. VALBURANA
<b>Il Progettista:</b>	<b>Il Proponente:</b>

Tavola **09b**

Scala 1:100